



Odbor cestnej databanky - 2100

**Krajské mestá –
dĺžky a plochy vozoviek
diaľnic a ciest**

Stav cestnej siete k: 1.1.2024

BRATISLAVA, 2024

DĹŽKY A PLOCHY VOZOVIEK POZEMÝCH KOMUNIKÁCIÍ v členení podľa miest



MESTO : BRATISLAVA

Stav k 1.1.2024

TRIEDA PK	Dĺžka vozovky (m) ¹	Plocha vozovky (m ²) ¹
Diaľnica/ D	6 310	53 174
Cesta I. triedy	76 923	819 124
Cesta II. triedy	42 310	425 598
Cesta III. triedy	9 318	67 091
Celkový súčet	134 861	1 364 988

TRIEDA PK	Číslo PK	Dĺžka vozovky (m) ¹	Plocha vozovky (m ²) ¹
Diaľnica/D	D1	2 819	25 651
	D2	2 572	20 057
	D4	635	5 233
Diaľnica/R	R7	284	2 234
Diaľnica		6 310	53 174
Cesta I. triedy	I/2	45 771	480 507
	I/61	22 306	225 701
	I/63	8 846	112 917
Cesta I. triedy		76 923	819 124
Cesta II. triedy	II/502	17 411	157 191
	II/505	8 838	99 446
	II/572	16 061	168 961
Cesta II. triedy		42 310	425 598
Cesta III. triedy	III/1015	2 037	15 927
	III/1020	3 516	24 595
	III/1030	1 770	11 957
	III/1082	1 995	14 612
Cesta III. triedy		9 318	67 091
Celkový súčet		134 861	1 364 988

Poznámky

1.) Ako „ohraničenie pozemných komunikácií“ v jednotlivých mestách pre výpočet dĺžok a plôch vozoviek boli využité dopravné značky 305,306 – začiatok a koniec obce, resp. jej mestskej časti.

Bratislava



Stav cestnej siete k 1.1.2024

Legenda

1,0 DZ - kilometrovník

DZ - 305, 306

D1 Diaľnica

61 Cesta I. triedy

507 Cesta II. triedy

1020 Cesta III. triedy

Miestna cesta

Zvýraznené úseky
medzi DZ 305, 306

Tunel

ZB GIS

Budova

Železničná trať

Vodný tok

Vodná plocha

Trávnatý a krovinatý porast

Les

„ZBGIS“, ÚGKK SR“ 86-102-1652/2017, 2017
Model cestnej siete © Slovenská správa ciest,
Cestná databanka, www.cdb.sk, 2024

M 1:100 000

DĹŽKY A PLOCHY VOZOVIEK POZEMÝCH KOMUNIKÁCIÍ v členení podľa miest



MESTO : BANSKÁ BYSTRICA

Stav k 1.1.2024

TRIEDA PK	Dĺžka vozovky (m) ¹	Plocha vozovky (m ²) ¹
Diaľnica/ R	3 673	29 189
Cesta I. triedy	10 237	128 547
Cesta II. triedy	4 565	36 809
Cesta III. triedy	18 227	166 096
Celkový súčet	36 702	360 642

TRIEDA PK	Číslo PK	Dĺžka vozovky (m) ¹	Plocha vozovky (m ²) ¹
Diaľnica/R	R1	3 673	29 189
Diaľnica/R		3 673	29 189
Cesta I. triedy	I/59	3 481	48 537
	I/66	5 700	71 581
	I/69	1 056	8 430
Cesta I. triedy		10 237	128 547
Cesta II. triedy	II/578	3 067	23 136
	II/591	1 498	13 673
Cesta II. triedy		4 565	36 809
Cesta III. triedy	III/2414	150	975
	III/2415	7 459	78 811
	III/2416	2 019	13 149
	III/2418	1 572	10 353
	III/2419	1 582	11 885
	III/2420	784	5 256
	III/2421	1 282	7 692
	III/2432	3 379	37 975
Cesta III. triedy		18 227	166 096
Celkový súčet		36 702	360 642


Poznámky

1.) Ako „ohraničenie pozemných komunikácií“ v jednotlivých mestách pre výpočet dĺžok a plôch vozoviek boli využité dopravné značky 305,306 – začiatok a koniec obce, resp. jej mestskej časti.

Banská Bystrica



Stav cestnej siete k 1.1.2024

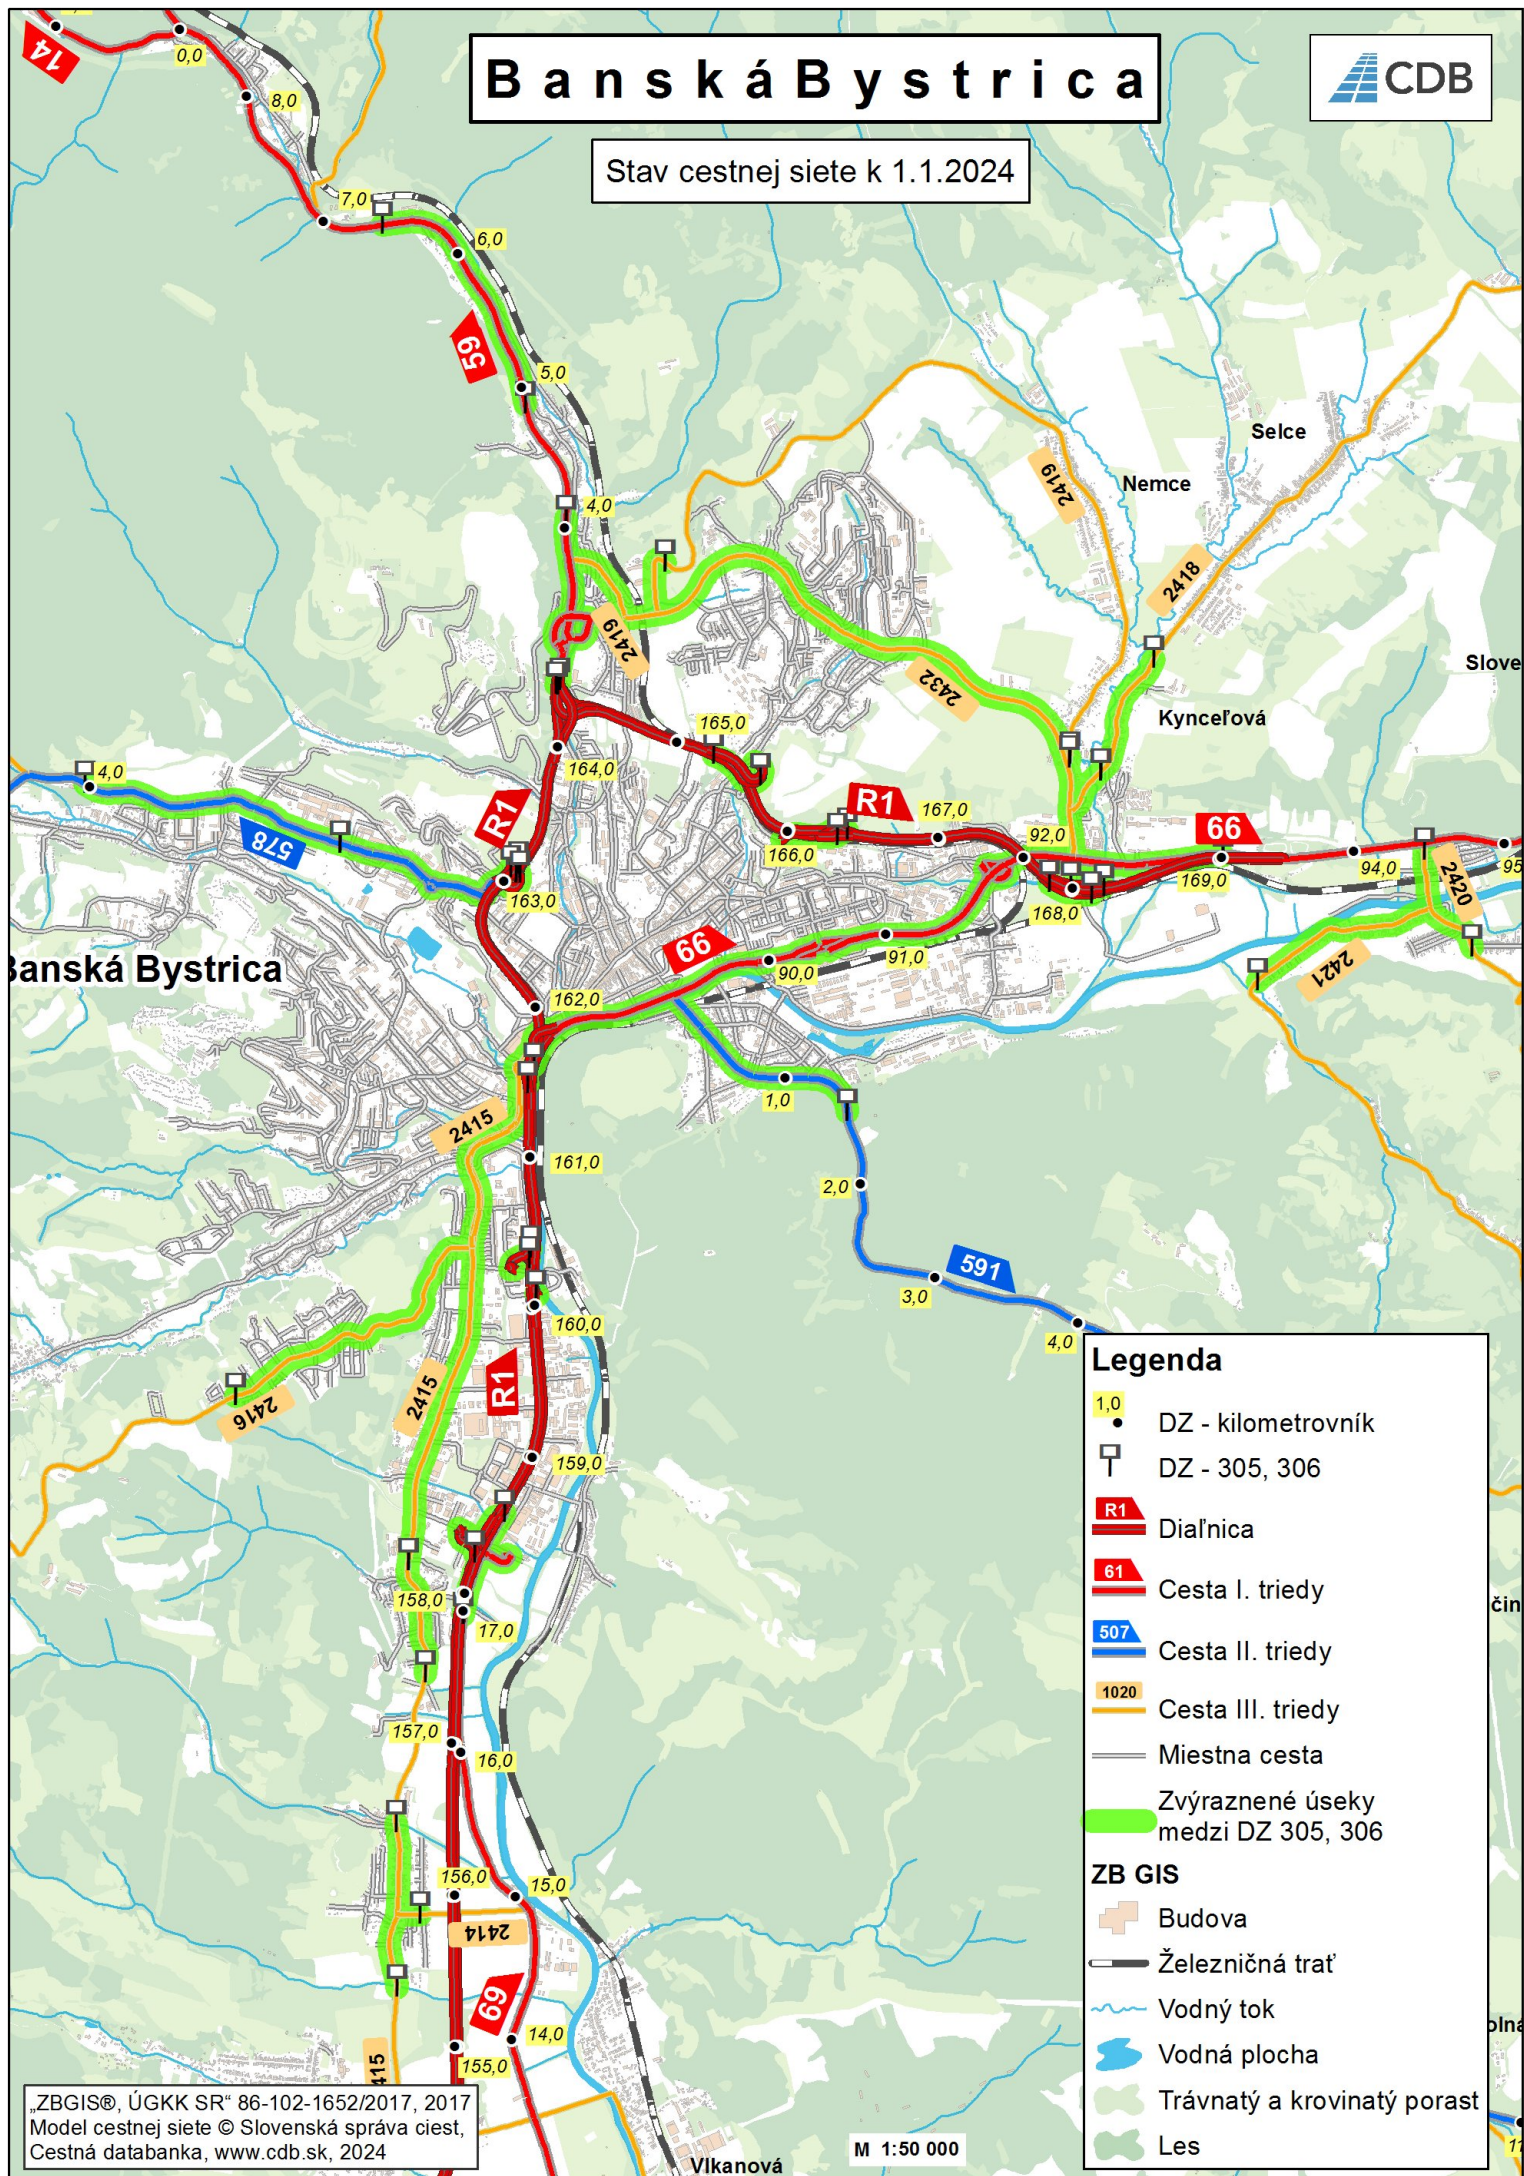

Legenda

- 1,0 • DZ - kilometrovník
- DZ - 305, 306
- R1 Diaľnica
- 61 Cesta I. triedy
- 507 Cesta II. triedy
- 1020 Cesta III. triedy
- Miestna cesta
- Zvýraznené úseky medzi DZ 305, 306

ZB GIS

- Budova
- Železničná trať
- Vodný tok
- Vodná plocha
- Trávnatý a krovinatý porast
- Les

DÍŽKY A PLOCHY VOZOVIEK POZEMÝCH KOMUNIKÁCIÍ v členení podľa miest



MESTO : KOŠICE

Stav k 1.1.2024

TRIEDA PK	Dĺžka vozovky (m) ¹	Plocha vozovky (m ²) ¹
Cesta I. triedy	41 667	435 519
Cesta II. triedy	10 260	113 626
Cesta III. triedy	12 777	105 010
Celkový súčet	64 704	654 155

TRIEDA PK	Číslo PK	Dĺžka vozovky (m) ¹	Plocha vozovky (m ²) ¹
Cesta I. triedy	I/16	23 780	249 373
	I/17	5 203	50 028
	I/19	4 159	45 724
	I/20	8 525	90 394
Cesta I. triedy		41 667	435 519
Cesta II. triedy	II/547	5 474	65 495
	II/552	4 786	48 131
Cesta II. triedy		10 260	113 626
Cesta III. triedy	III/3390	2 170	16 726
	III/3391	2 319	17 835
	III/3400	264	2 403
	III/3402	1 128	7 332
	III/3403	3 240	30 878
	III/3404	1 634	10 668
	III/3405	1 627	16 650
	III/3410	395	2 519
Cesta III. triedy		12 777	105 010
Celkový súčet		64 704	654 155


Poznámky

1.) Ako „ohraničenie pozemných komunikácií“ v jednotlivých mestách pre výpočet dĺžok a plôch vozoviek boli využité dopravné značky 305,306 – začiatok a koniec obce, resp. jej mestskej časti.

Košice



Stav cestnej siete k 1.1.2024

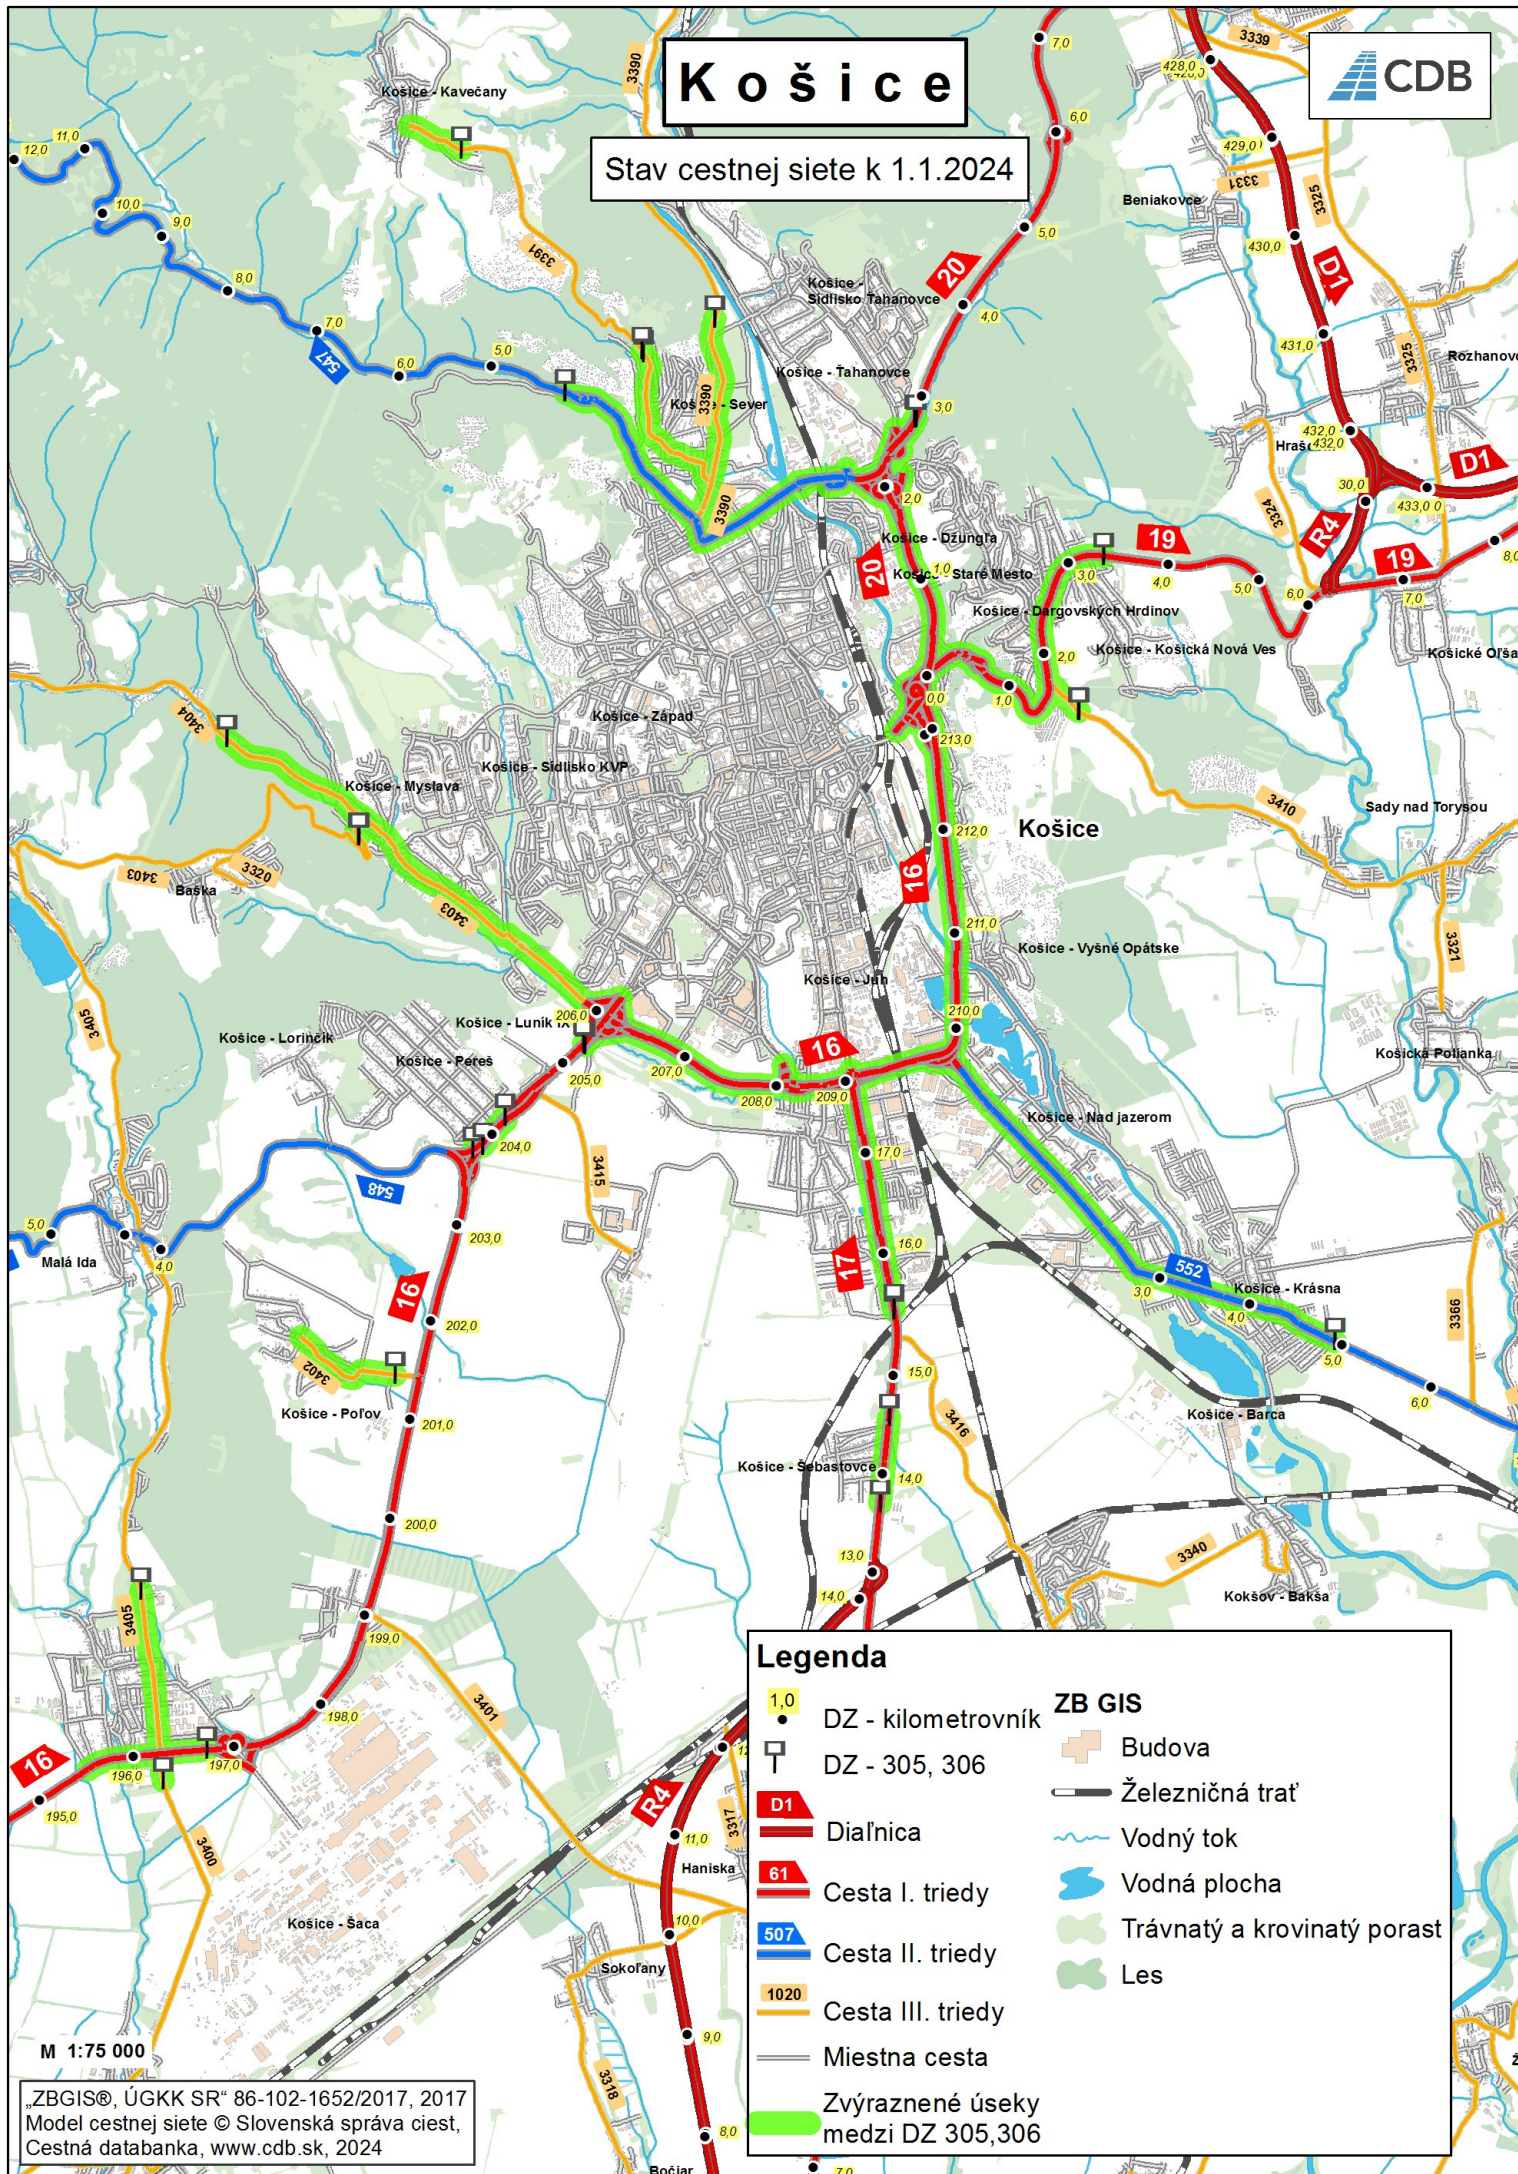

Legenda

- 1,0 DZ - kilometrovník
- DZ - 305, 306
- D1 Diaľnica
- 61 Cesta I. triedy
- 507 Cesta II. triedy
- 1020 Cesta III. triedy
- Miestna cesta
- Zvýraznené úseky medzi DZ 305,306

ZB GIS

- Budova
- Železničná trať
- Vodný tok
- Vodná plocha
- Trávnatý a krovinatý porast
- Les

M 1:75 000

„ZBGIS®, ÚGKK SR“ 86-102-1652/2017, 2017
Model cestnej siete © Slovenská správa ciest,
Cestná databanka, www.cdb.sk, 2024

DĹŽKY A PLOCHY VOZOVIEK POZEMÝCH KOMUNIKÁCIÍ v členení podľa miest



MESTO : NITRA

Stav k 1.1.2024

TRIEDA PK	Dĺžka vozovky (m) ¹	Plocha vozovky (m ²) ¹
Diaľnica/ R	48	516
Cesta I. triedy	17 811	190 610
Cesta II. triedy	2 204	21 832
Cesta III. triedy	7 054	53 866
Celkový súčet	27 117	266 823

TRIEDA PK	Číslo PK	Dĺžka vozovky (m) ¹	Plocha vozovky (m ²) ¹
Diaľnica/R	R1	48	516
Diaľnica/R		48	516
Cesta I. triedy	I/51	3 686	40 376
	I/64	13 067	139 828
	I/65	1 058	10 406
Cesta I. triedy		17 811	190 610
Cesta II. triedy	II/562	2 204	21 832
Cesta II. triedy		2 204	21 832
Cesta III. triedy	III/1640	834	5 867
	III/1641	3 723	29 774
	III/1661	1 720	12 853
	III/1674	777	5 372
Cesta III. triedy		7 054	53 866
Celkový súčet		27 117	266 823


Poznámky

1.)Ako „ohraničenie pozemných komunikácií“ v jednotlivých mestách pre výpočet dĺžok a plôch vozoviek boli využité dopravné značky 305,306 – začiatok a koniec obce, resp. jej mestskej časti.

Nitra



Stav cestnej siete k 1.1.2024

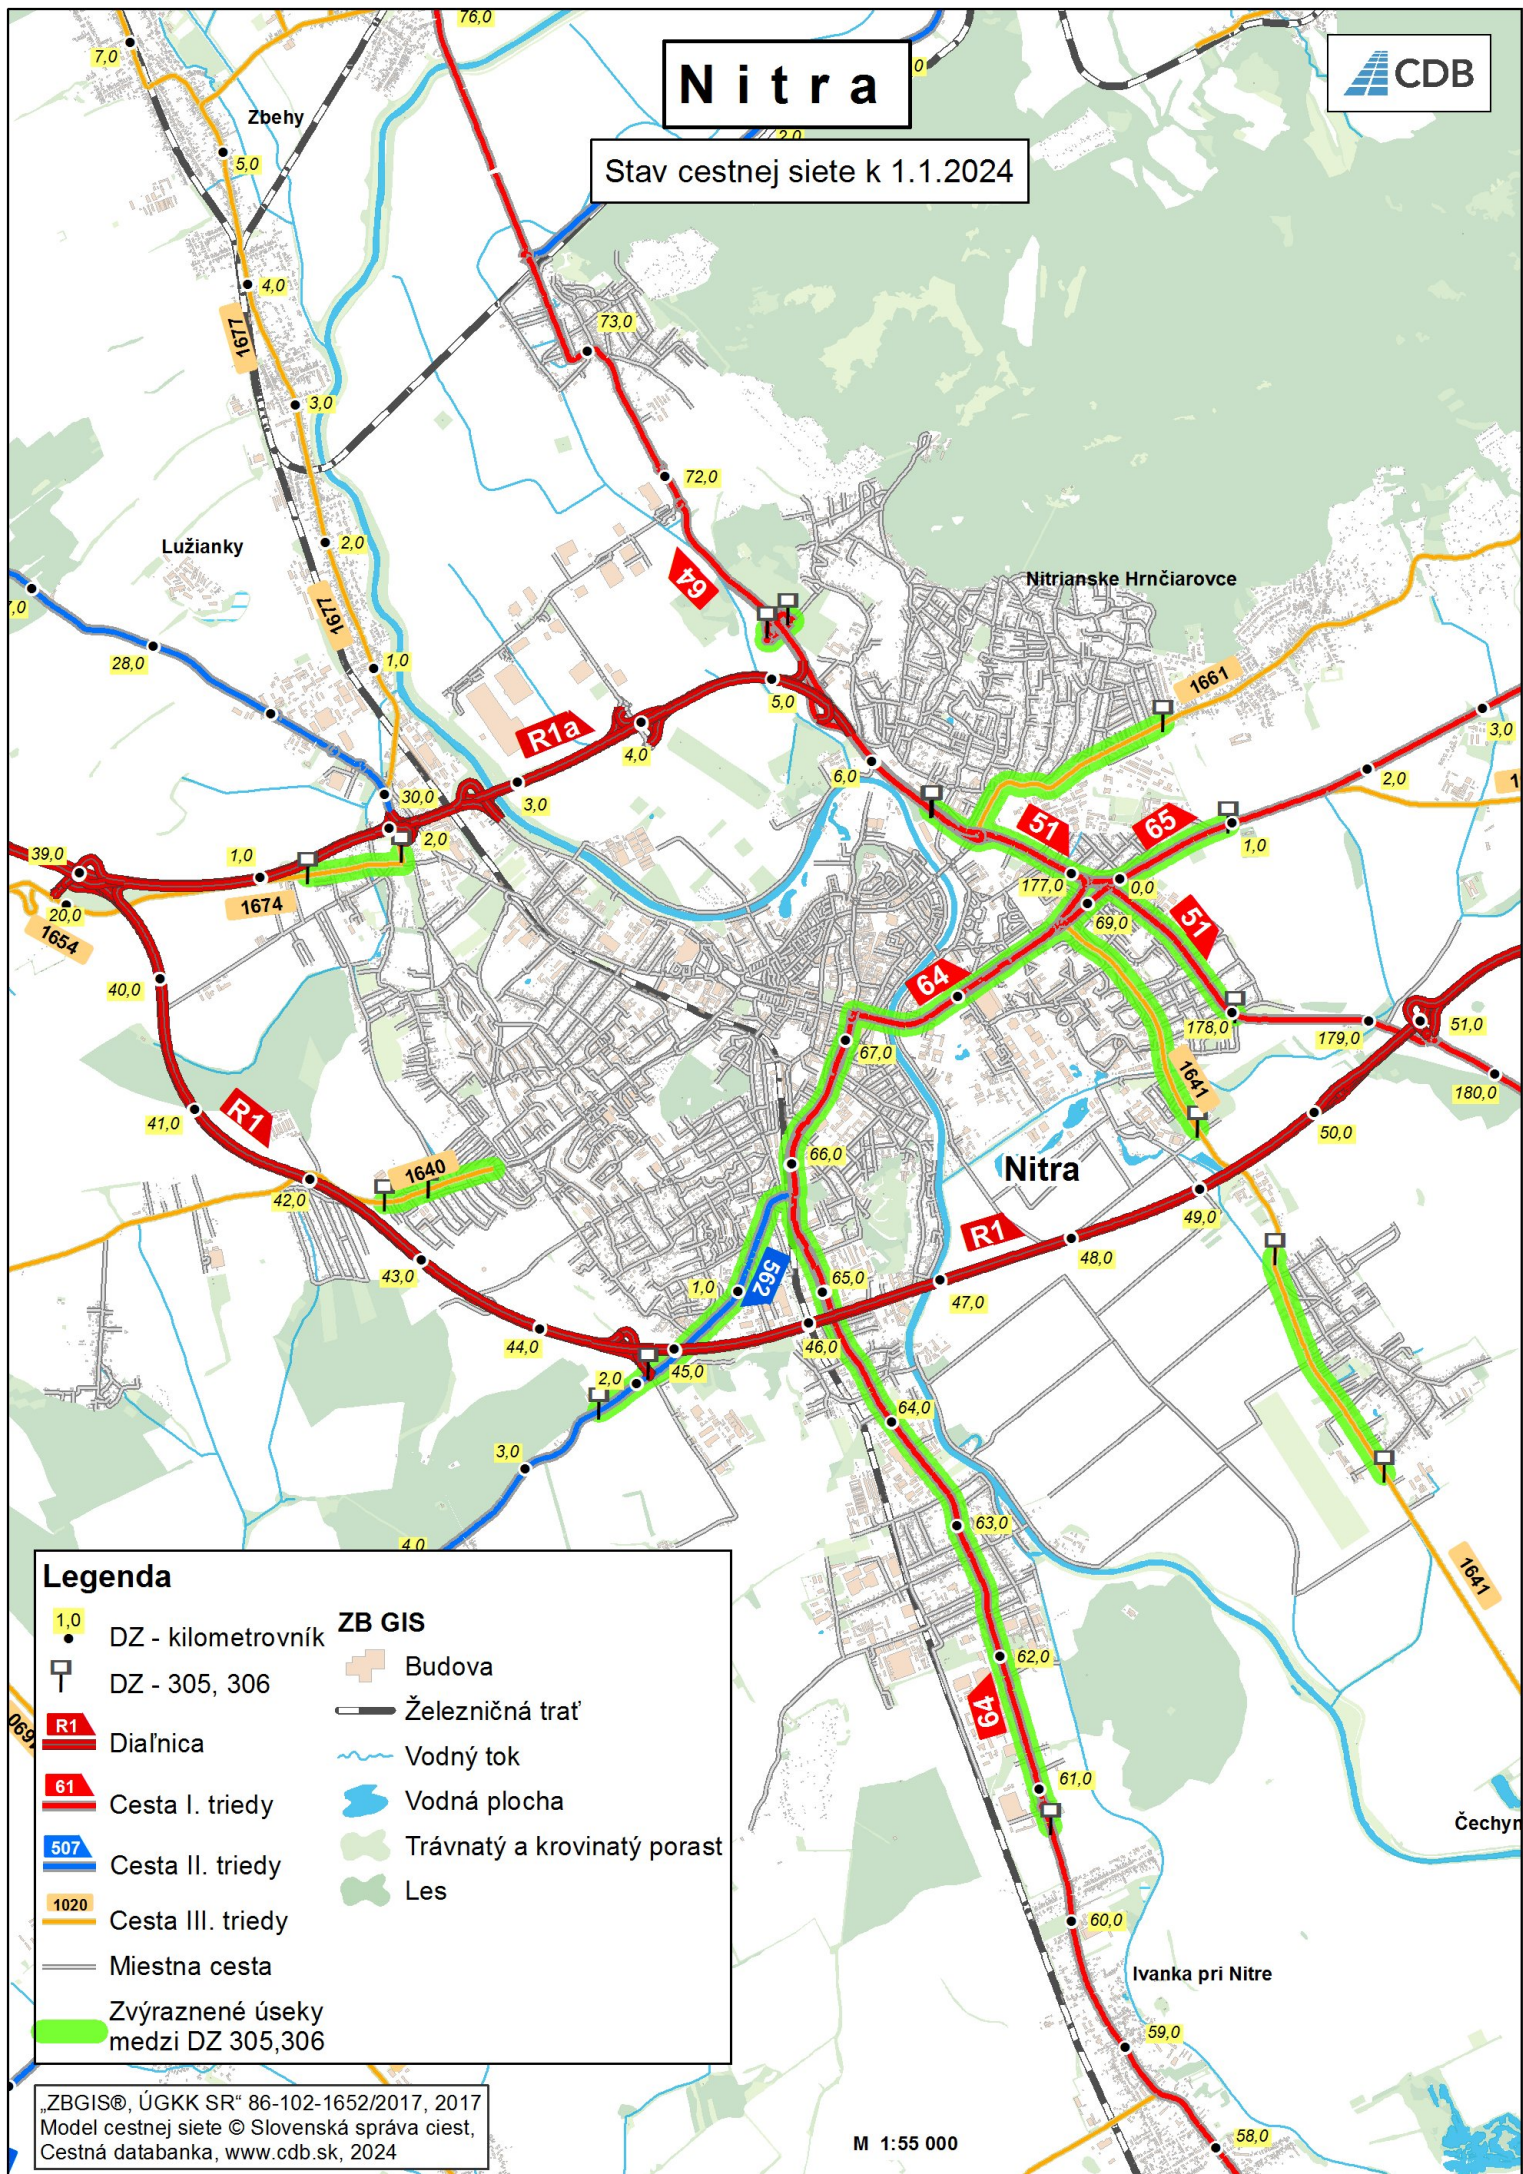

DĹŽKY A PLOCHY VOZOVIEK POZEMÝCH KOMUNIKÁCIÍ v členení podľa miest



MESTO : PREŠOV

Stav k 1.1.2024

TRIEDA PK	Dĺžka vozovky (m) ¹	Plocha vozovky (m ²) ¹
Diaľnica	1 016	7 583
Cesta I. triedy	30 367	332 314
Cesta II. triedy	1 209	9 567
Cesta III. triedy	9 851	81 985
Celkový súčet	42 443	431 448

TRIEDA PK	Číslo PK	Dĺžka vozovky (m) ¹	Plocha vozovky (m ²) ¹
Diaľnica/D	D1	879	6 741
Diaľnica/R	R4	137	842
Diaľnica		1 016	7 583
Cesta I. triedy	I/18	7 720	102 651
	I/20	8 464	89 825
	I/68	14 183	139 837
Cesta I. triedy		30 367	332 314
Cesta II. triedy	II/546	1 209	9 567
Cesta II. triedy		1 209	9 567
Cesta III. triedy	III/3431	1 874	13 127
	III/3432	1 163	8 171
	III/3439	462	2 772
	III/3440	3 437	32 677
	III/3441	714	4 317
	III/3450	2 201	20 921
Cesta III. triedy		9 851	81 985
Celkový súčet		42 443	431 448


Poznámky

1.) Ako „ohraničenie pozemných komunikácií“ v jednotlivých mestách pre výpočet dĺžok a plôch vozoviek boli využité dopravné značky 305, 306 – začiatok a koniec obce, resp. jej mestskej časti.

Prešov



Stav cestnej siete k 1.1.2023

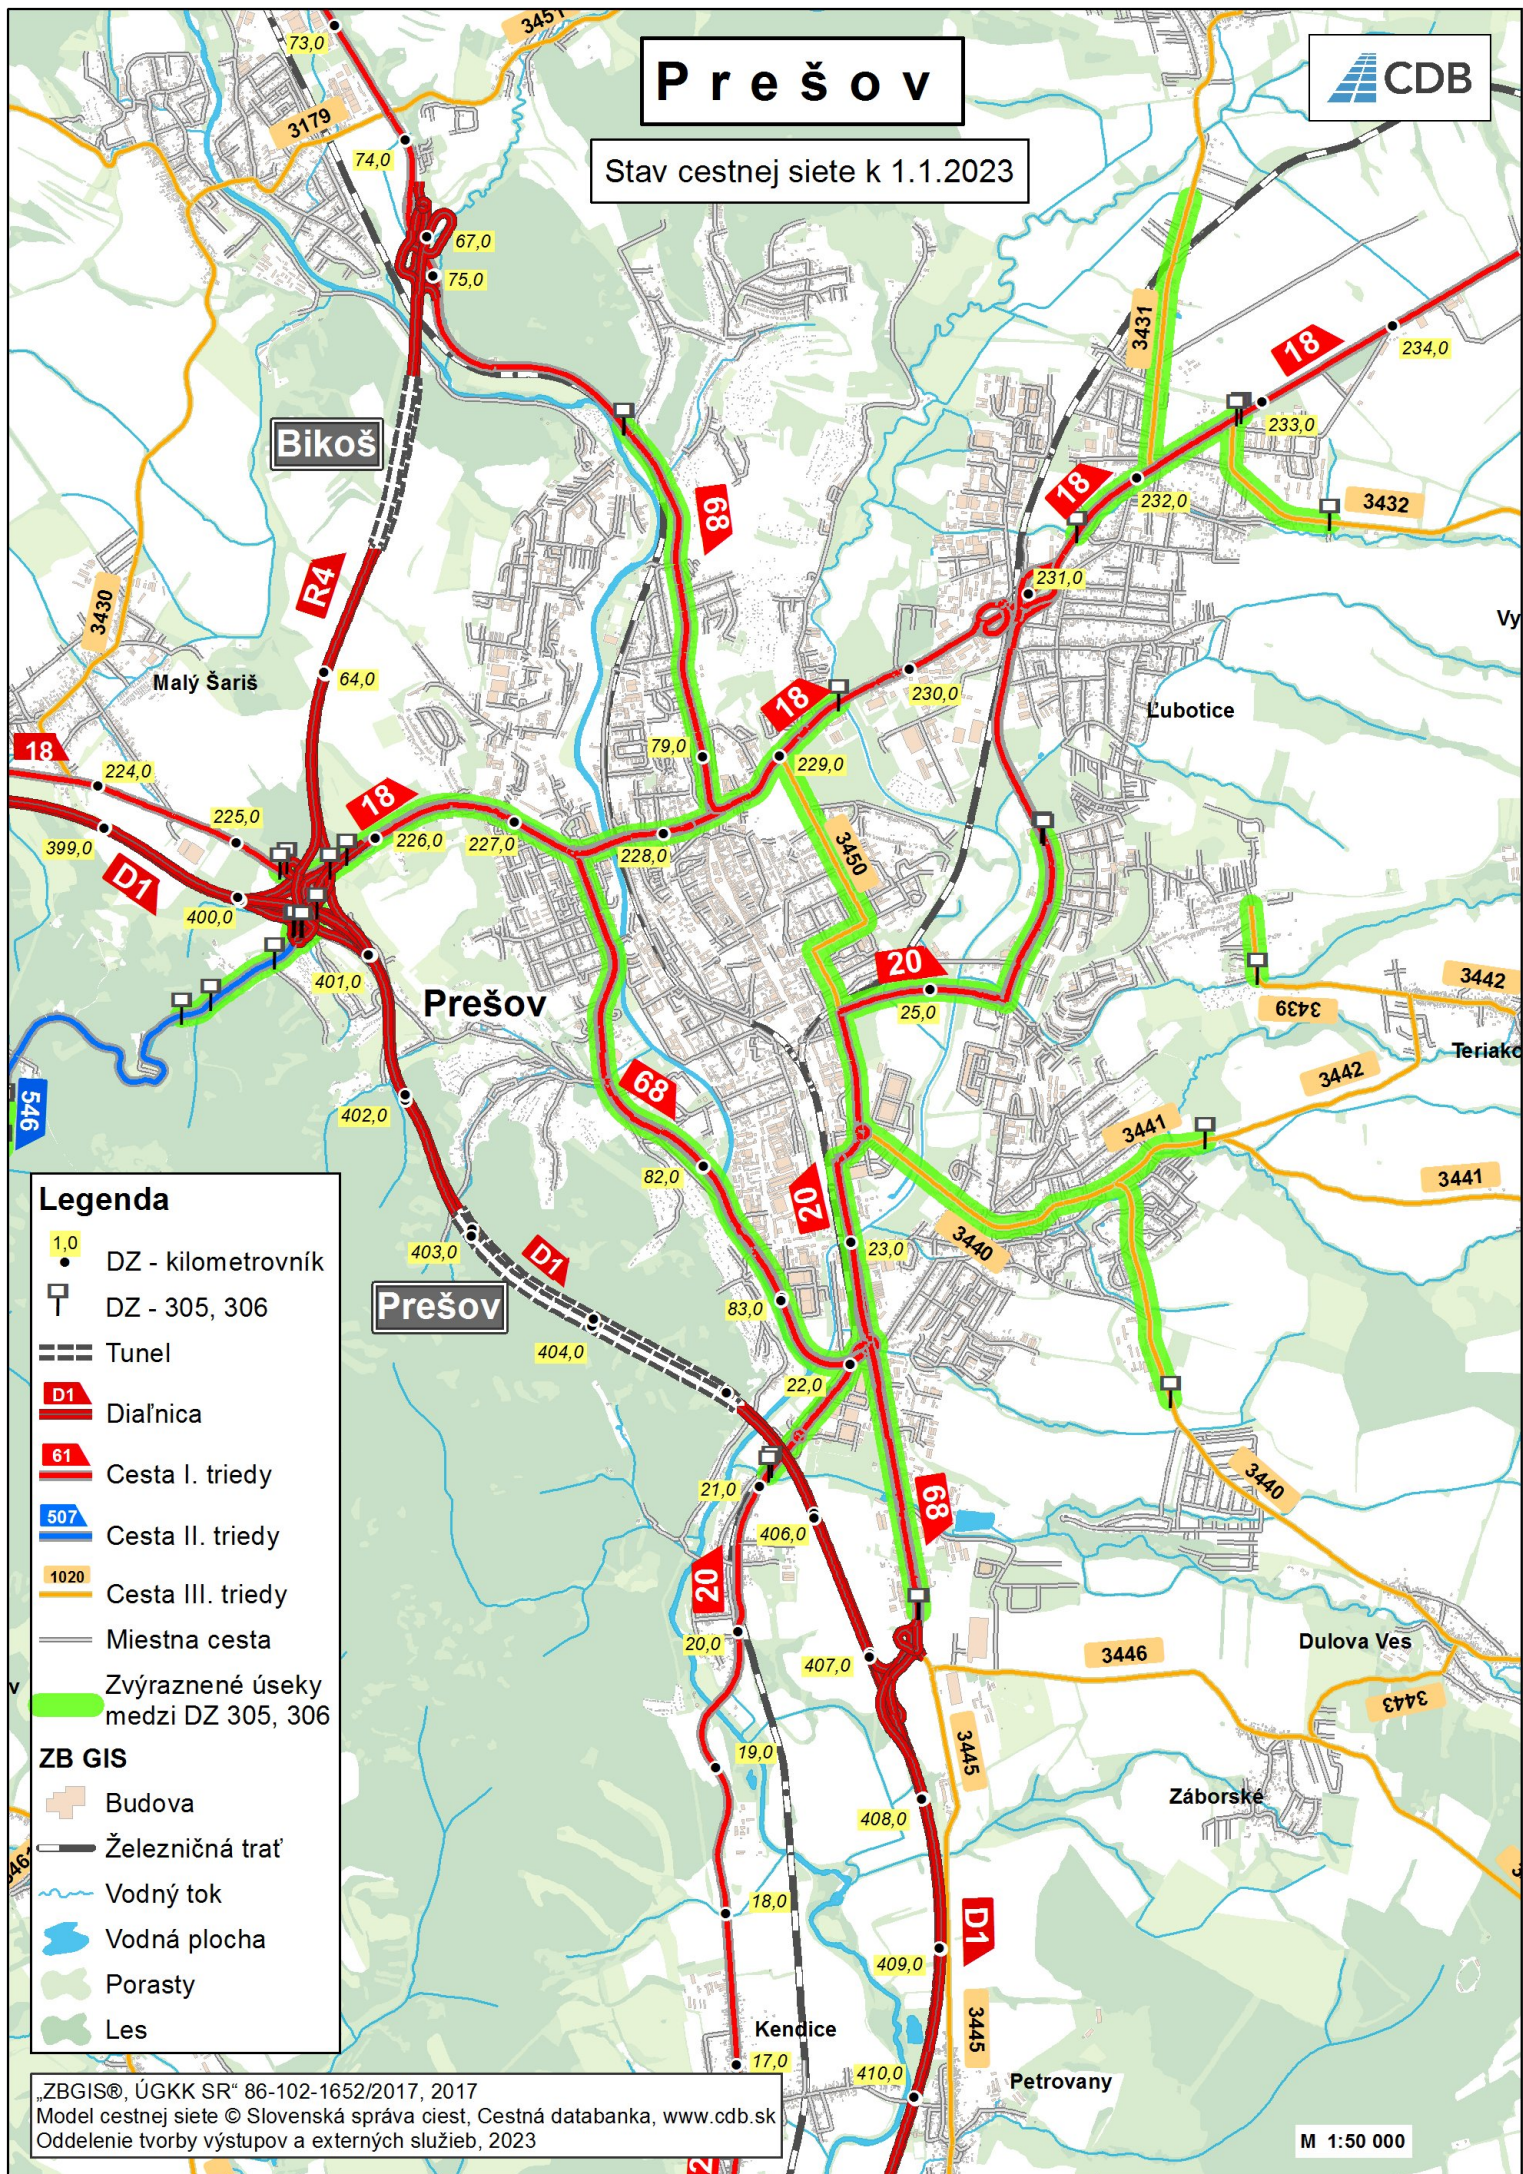

Legenda

- 1,0 DZ - kilometrovník
- DZ - 305, 306
- Tunel
- D1 Diaľnica
- 61 Cesta I. triedy
- 507 Cesta II. triedy
- 1020 Cesta III. triedy
- Miestna cesta
- Zvýraznené úseky medzi DZ 305, 306

ZB GIS

- Budova
- Železničná trať
- Vodný tok
- Vodná plocha
- Porasty
- Les

DĹŽKY A PLOCHY VOZOVIEK POZEMÝCH KOMUNIKÁCIÍ v členení podľa miest



MESTO : TRENČÍN

Stav k 1.1.2024

TRIEDA PK	Dĺžka vozovky (m) ¹	Plocha vozovky (m ²) ¹
Cesta I. triedy	17 242	188 269
Cesta II. triedy	6 256	64 534
Cesta III. triedy	18 858	124 819
Celkový súčet	42 356	377 622


TRIEDA PK	Číslo PK	Dĺžka vozovky (m) ¹	Plocha vozovky (m ²) ¹
Cesta I. triedy	I/61	12 016	131 580
	I/61a	5 226	56 688
Cesta I. triedy		17 242	188 269
Cesta II. triedy	II/507	6 256	64 534
Cesta II. triedy		6 256	64 534
Cesta III. triedy	III/1870	2 399	15 358
	III/1871	1 449	9 437
	III/1872	5 587	33 781
	III/1873	551	3 031
	III/1879	1 602	10 992
	III/1880	2 281	16 740
	III/1881	2 600	18 466
	III/1885	2 389	17 016
Cesta III. triedy		18 858	124 819
Celkový súčet		42 356	377 622

Poznámky

1.) Ako „ohraničenie pozemných komunikácií“ v jednotlivých mestách pre výpočet dĺžok a plôch vozoviek boli využité dopravné značky 305,306 – začiatok a koniec obce, resp. jej mestskej časti.

Trenčín

Stav cestnej siete k 1.1.2024

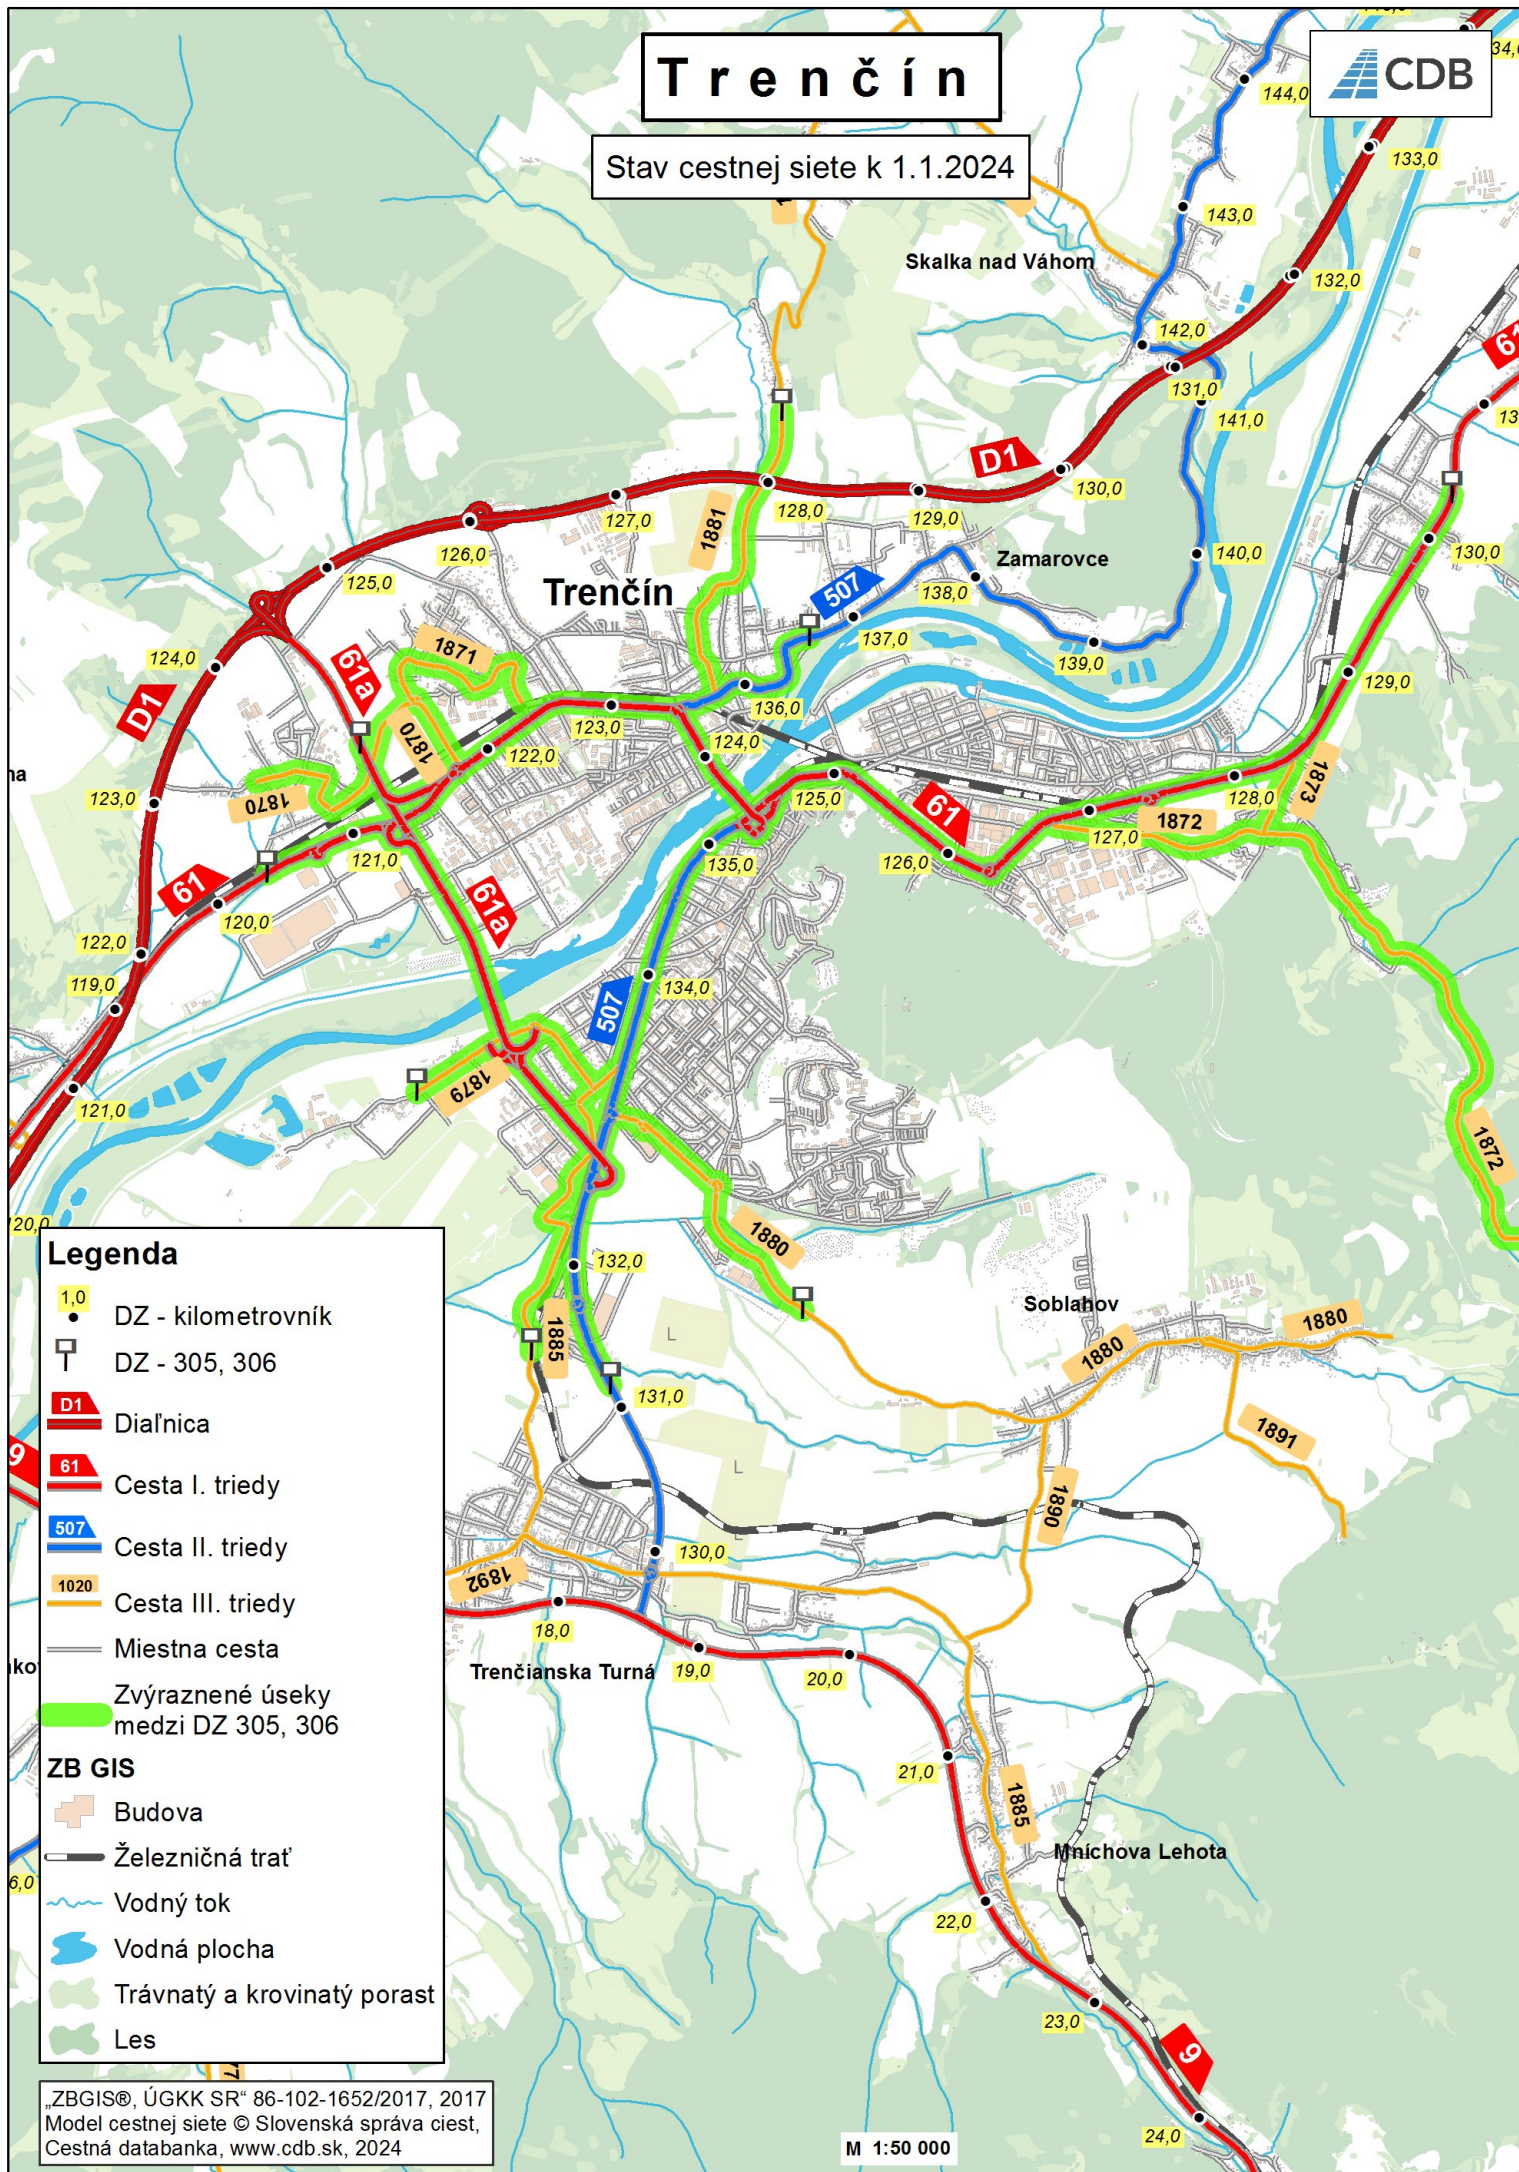

Legenda

- 1,0 DZ - kilometrovník
- DZ - 305, 306
- D1 Diaľnica
- 61 Cesta I. triedy
- 507 Cesta II. triedy
- 1020 Cesta III. triedy
- Miestna cesta
- Zvýraznené úseky medzi DZ 305, 306

ZB GIS

- Budova
- Železničná trať
- Vodný tok
- Vodná plocha
- Trávnatý a krovinatý porast
- Les

DĹŽKY A PLOCHY VOZOVIEK POZEMÝCH KOMUNIKÁCIÍ v členení podľa miest



MESTO : TRNAVA

Stav k 1.1.2024

TRIEDA PK	Dĺžka vozovky (m) ¹	Plocha vozovky (m ²) ¹
Diaľnica	849	8 583
Cesta I. triedy	4 672	46 164
Cesta II. triedy	3 721	33 223
Cesta III. triedy	5 346	44 258
Celkový súčet	14 588	132 228

TRIEDA PK	Číslo PK	Dĺžka vozovky (m) ¹	Plocha vozovky (m ²) ¹
Diaľnica/R	R1	849	8 583
Diaľnica		849	8 583
Cesta I. triedy	I/51	193	1 248
	I/61	4 479	44 916
Cesta I. triedy		4 672	46 164
Cesta II. triedy	II/504	3 594	31 568
	II/560	127	1 656
Cesta II. triedy		3 721	33 223
Cesta III. triedy	III/1279	2 423	20 288
	III/1287	1 277	11 944
	III/1295	1 291	9 429
	III/1299	355	2 598
Cesta III. triedy		5 346	44 258
Celkový súčet		14 588	132 228


Poznámky

1.) Ako „ohraničenie pozemných komunikácií“ v jednotlivých mestách pre výpočet dĺžok a plôch vozoviek boli využité dopravné značky 305,306 – začiatok a koniec obce, resp. jej mestskej časti.

Trnava



Stav cestnej siete k 1.1.2024

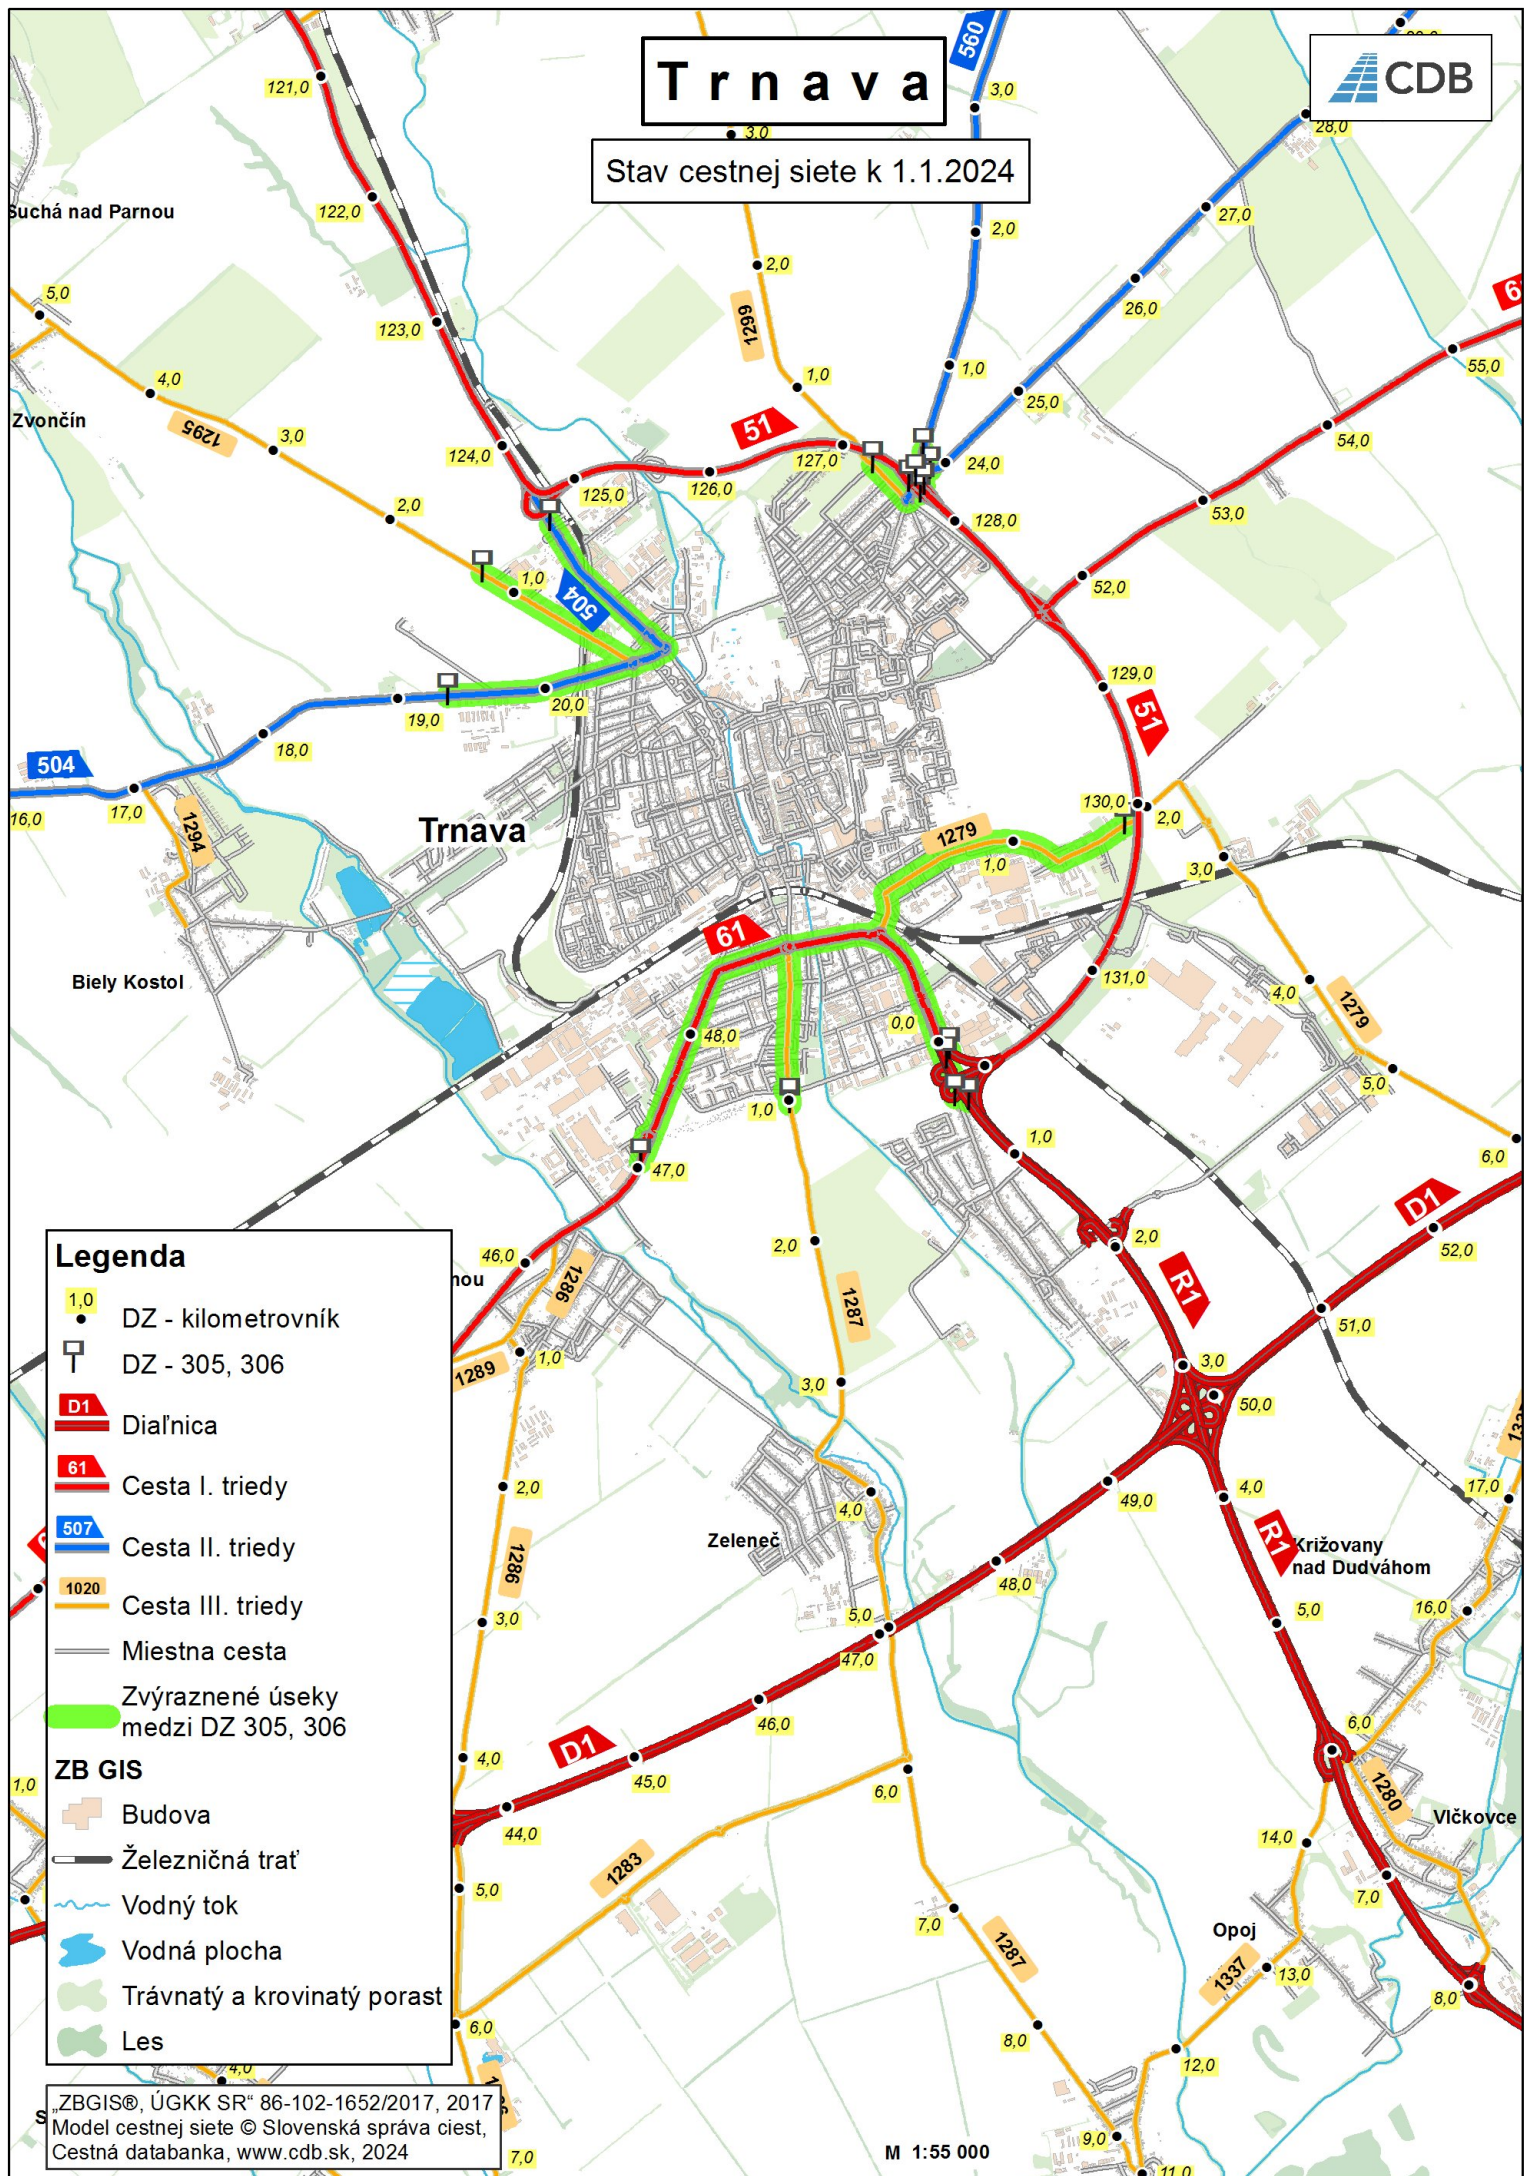

DĚŽKY A PLOCHY VOZOVIEK POZEMÝCH KOMUNIKÁCIÍ v členení podľa miest



MESTO : ŽILINA

Stav k 1.1.2024

TRIEDA PK	Dĺžka vozovky (m) ¹	Plocha vozovky (m ²) ¹
Cesta I. triedy	37 748	368 184
Cesta II. triedy	4 593	37 597
Cesta III. triedy	15 444	111 597
Celkový súčet	57 785	517 378

TRIEDA PK	Číslo PK	Dĺžka vozovky (m) ¹	Plocha vozovky (m ²) ¹
Cesta I. triedy	I/11	2 901	28 049
	I/18	3 605	38 945
	I/60	19 864	190 161
	I/61	3 771	42 522
	I/64	5 874	52 160
	I/64b	1 733	16 347
Cesta I. triedy		37 748	368 184
Cesta II. triedy	II/507	2 356	18 504
	II/583	1 634	12 748
	II/583A	603	6 345
Cesta II. triedy		4 593	37 597
Cesta III. triedy	III/2070	4 589	29 967
	III/2083	583	4 123
	III/2084	2 763	22 426
	III/2085	3 896	25 289
	III/2089	439	2 916
	III/2099	2 267	19 622
	III/2100	907	7 256
Cesta III. triedy		15 444	111 597
Celkový súčet		57 785	517 378


Poznámky

1.) Ako „ohraničenie pozemných komunikácií“ v jednotlivých mestách pre výpočet dĺžok a plôch vozoviek boli využité dopravné značky 305,306 – začiatok a koniec obce, resp. jej mestskej časti.

Žilina



Stav cestnej siete k 1.1.2024

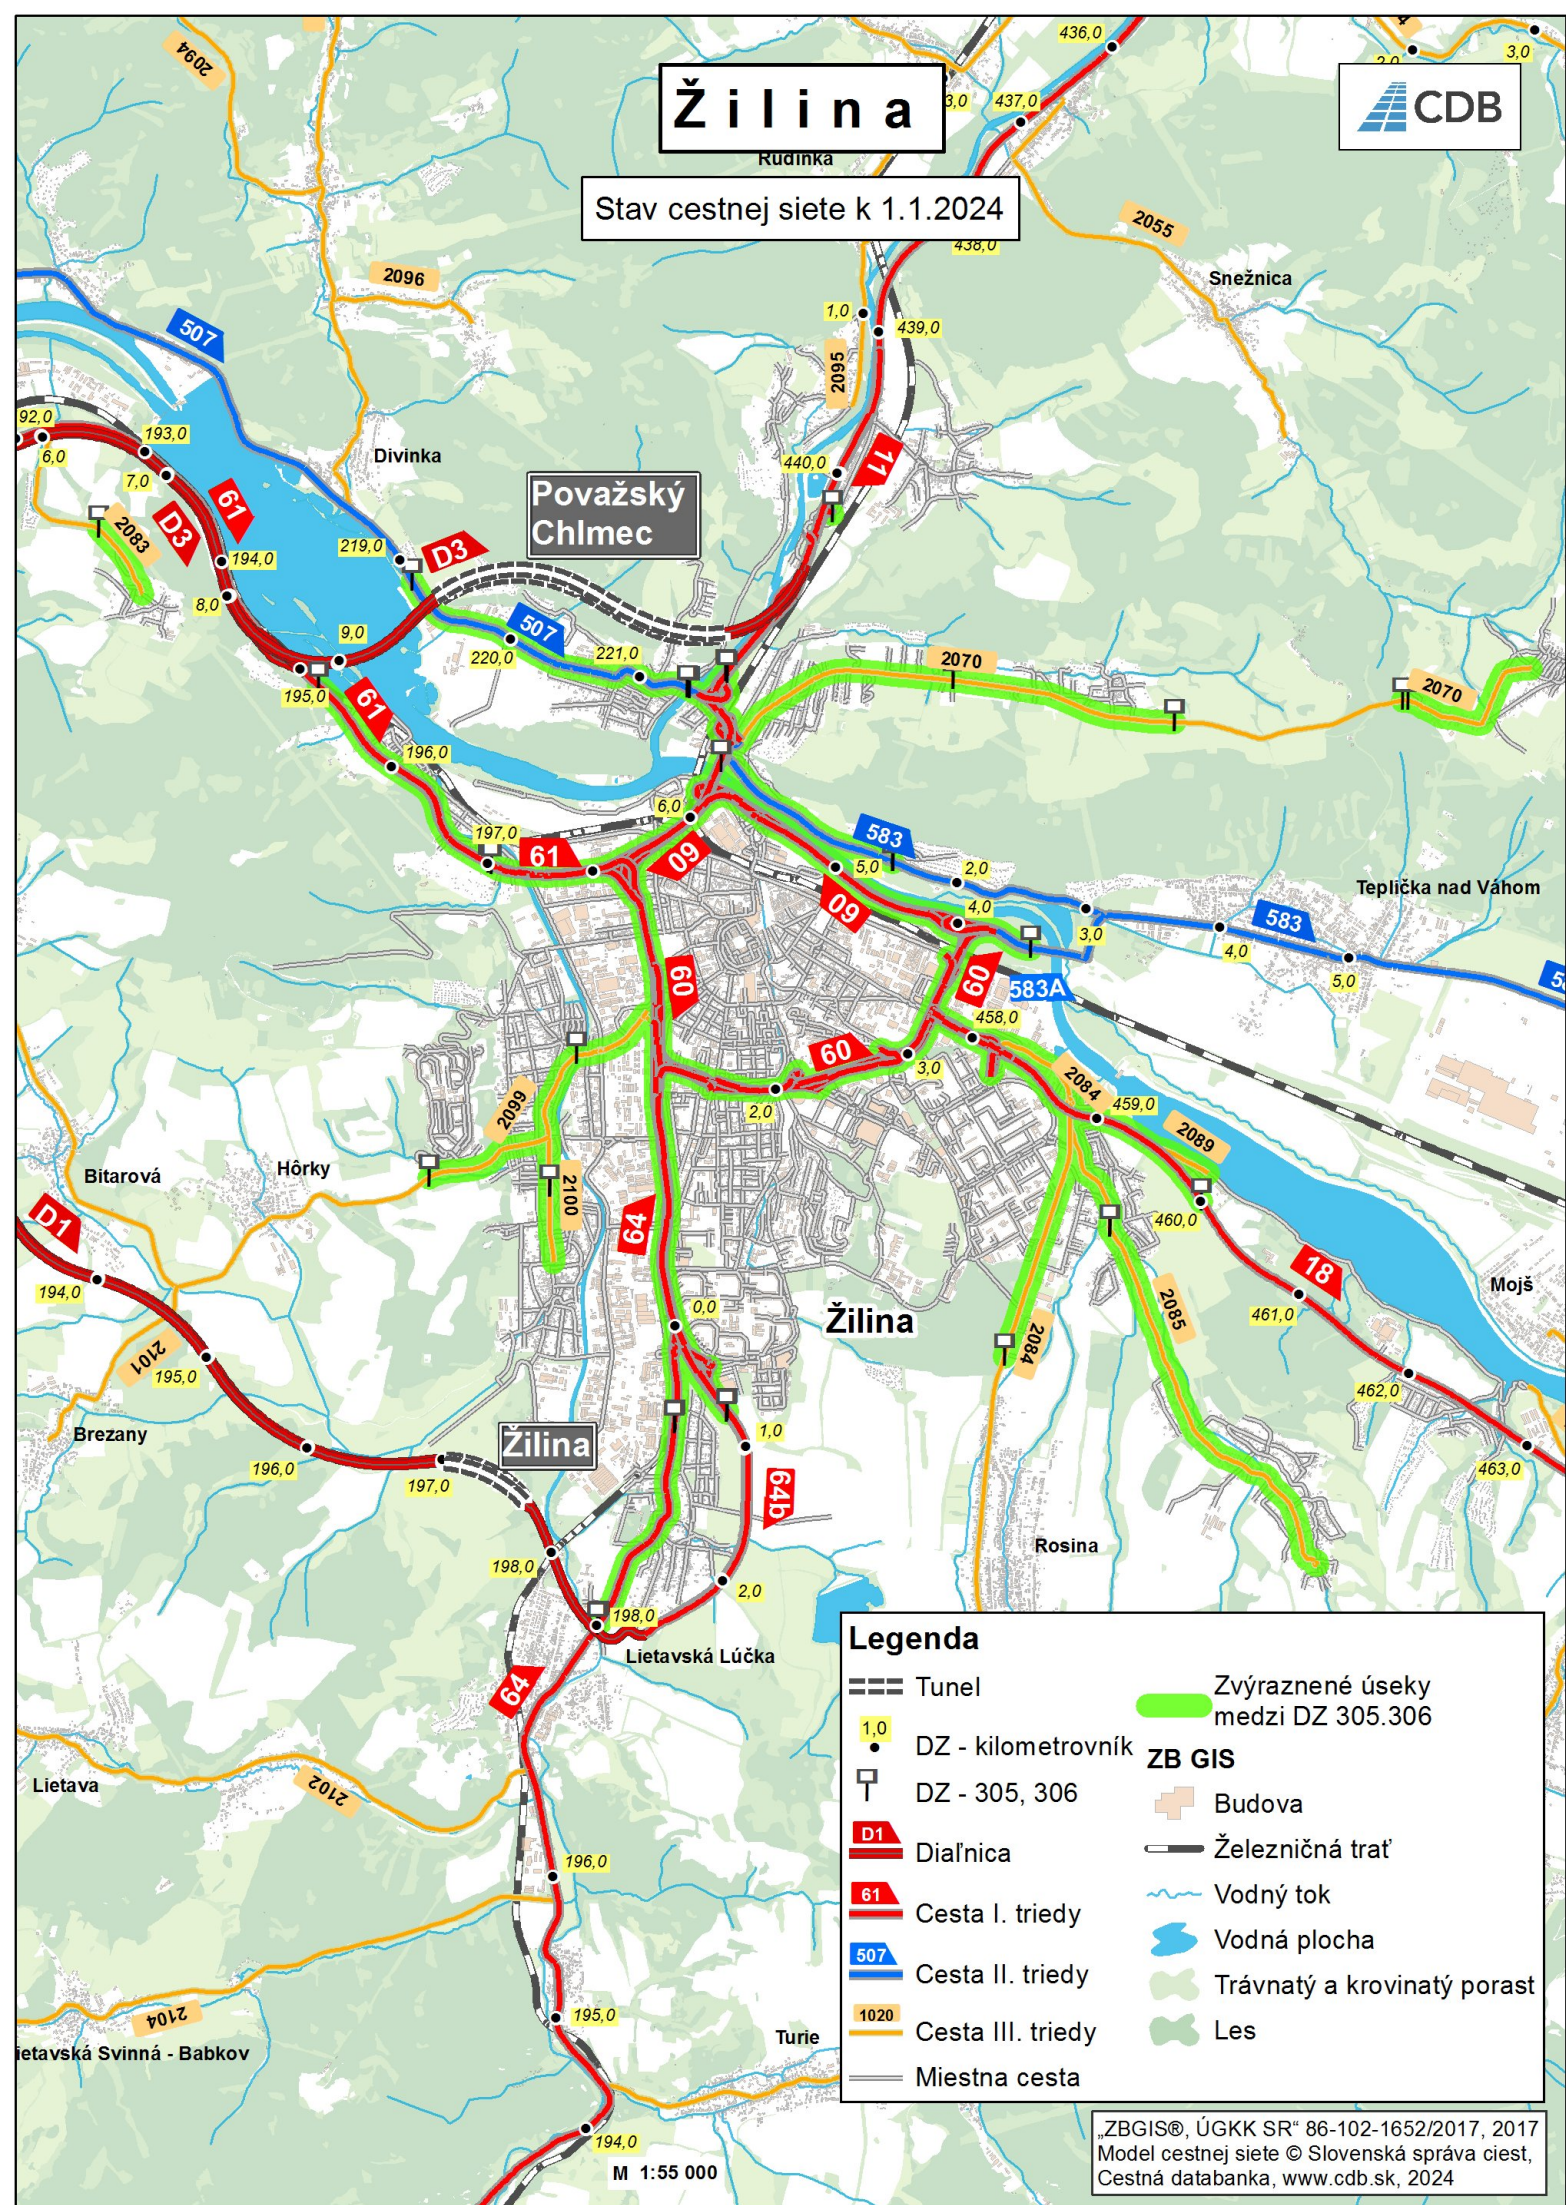

Legenda

== Tunel

1,0
• DZ - kilometrovník

⌊ DZ - 305, 306

D1 Diaľnica

61 Cesta I. triedy

507 Cesta II. triedy

1020 Cesta III. triedy

— Miestna cesta

Zvýraznené úseky medzi DZ 305.306

ZB GIS

⊕ Budova

— Železničná trať

~ Vodný tok

⬮ Vodná plocha

~ Trávnatý a krovinatý porast

~ Les

„ZBGIS®, ÚGKK SR“ 86-102-1652/2017, 2017
Model cestnej siete © Slovenská správa ciest,
Cestná databanka, www.cdb.sk, 2024

M 1:55 000