



Odbor cestnej databanky - 2100

**Krajské mestá –
dĺžky a plochy vozoviek
diaľnic a ciest**

Stav cestnej siete k: 1.1.2025

BRATISLAVA, 2025

DĹŽKY A PLOCHY VOZOVIEK POZEMÝCH KOMUNIKÁCIÍ v členení podľa miest



MESTO : BRATISLAVA

Stav k 1.1.2025

TRIEDA PK	Dĺžka vozovky (m) ¹	Plocha vozovky (m ²) ¹
Diaľnica/ D	4 716	40 156
Cesta I. triedy	78 667	834 936
Cesta II. triedy	42 279	425 310
Cesta III. triedy	9 317	67 069
Celkový súčet	134 979	1 367 472

TRIEDA PK	Číslo PK	Dĺžka vozovky (m) ¹	Plocha vozovky (m ²) ¹
Diaľnica/D	D1	2 853	25 928
	D2	943	6 757
	D4	636	5 238
Diaľnica/R	R7	284	2 234
Diaľnica		4 716	40 156
Cesta I. triedy	I/2	47 510	494 400
	I/61	22 312	227 629
	I/63	8 845	112 907
Cesta I. triedy		78 667	834 936
Cesta II. triedy	II/120	1 682	13 701
	II/502	17 411	157 191
	II/505	8 814	99 197
	II/572	14 372	155 221
Cesta II. triedy		42 279	425 310
Cesta III. triedy	III/1015	2 037	15 909
	III/1020	3 516	24 597
	III/1030	1 770	11 957
	III/1082	1 994	14 607
Cesta III. triedy		9 317	67 069
Celkový súčet		134 979	1 367 472

Poznámky

1.) Ako „ohraničenie pozemných komunikácií“ v jednotlivých mestách pre výpočet dĺžok a plôch vozoviek boli využité dopravné značky 305,306 – začiatok a koniec obce, resp. jej mestskej časti.

Bratislava



Stav cestnej siete k 1.1.2025

Legenda

1,0 DZ - kilometrovník

DZ - 305, 306

D1 Diaľnica

61 Cesta I. triedy

507 Cesta II. triedy

1020 Cesta III. triedy

Miestna cesta

Zvýraznené úseky
medzi DZ 305, 306

Tunel

ZB GIS

Budova

Železničná trať

Vodný tok

Vodná plocha

Trávnatý a krovinatý porast

Les

„ZBGIS®, ÚGKK SR“ 86-102-1652/2017, 2017
Model cestnej siete © Slovenská správa ciest,
Cestná databanka, www.cdb.sk, 2025

M 1:100 000

DĹŽKY A PLOCHY VOZOVIEK POZEMÝCH KOMUNIKÁCIÍ v členení podľa miest



MESTO : BANSKÁ BYSTRICA

Stav k 1.1.2025

TRIEDA PK	Dĺžka vozovky (m) ¹	Plocha vozovky (m ²) ¹
Diaľnica/ R	3 672	29 182
Cesta I. triedy	10 255	129 010
Cesta II. triedy	4 544	36 681
Cesta III. triedy	18 238	166 278
Celkový súčet	36 709	361 150

TRIEDA PK	Číslo PK	Dĺžka vozovky (m) ¹	Plocha vozovky (m ²) ¹
Diaľnica/R	R1	3 672	29 182
Diaľnica/R		3 672	29 182
Cesta I. triedy	I/59	3 501	49 026
	I/66	6 754	79 984
Cesta I. triedy		10 255	129 010
Cesta II. triedy	II/578	3 046	23 008
	II/591	1 498	13 673
Cesta II. triedy		4 544	36 681
Cesta III. triedy	III/2414	150	975
	III/2415	7 467	78 896
	III/2416	2 019	13 149
	III/2418	1 569	10 301
	III/2419	1 595	12 102
	III/2420	785	5 260
	III/2421	1 280	7 680
	III/2432	3 373	37 915
Cesta III. triedy		18 238	166 278
Celkový súčet		36 709	361 150


Poznámky

1.) Ako „ohraničenie pozemných komunikácií“ v jednotlivých mestách pre výpočet dĺžok a plôch vozoviek boli využité dopravné značky 305, 306 – začiatok a koniec obce, resp. jej mestskej časti.

Banská Bystrica



Stav cestnej siete k 1.1.2025

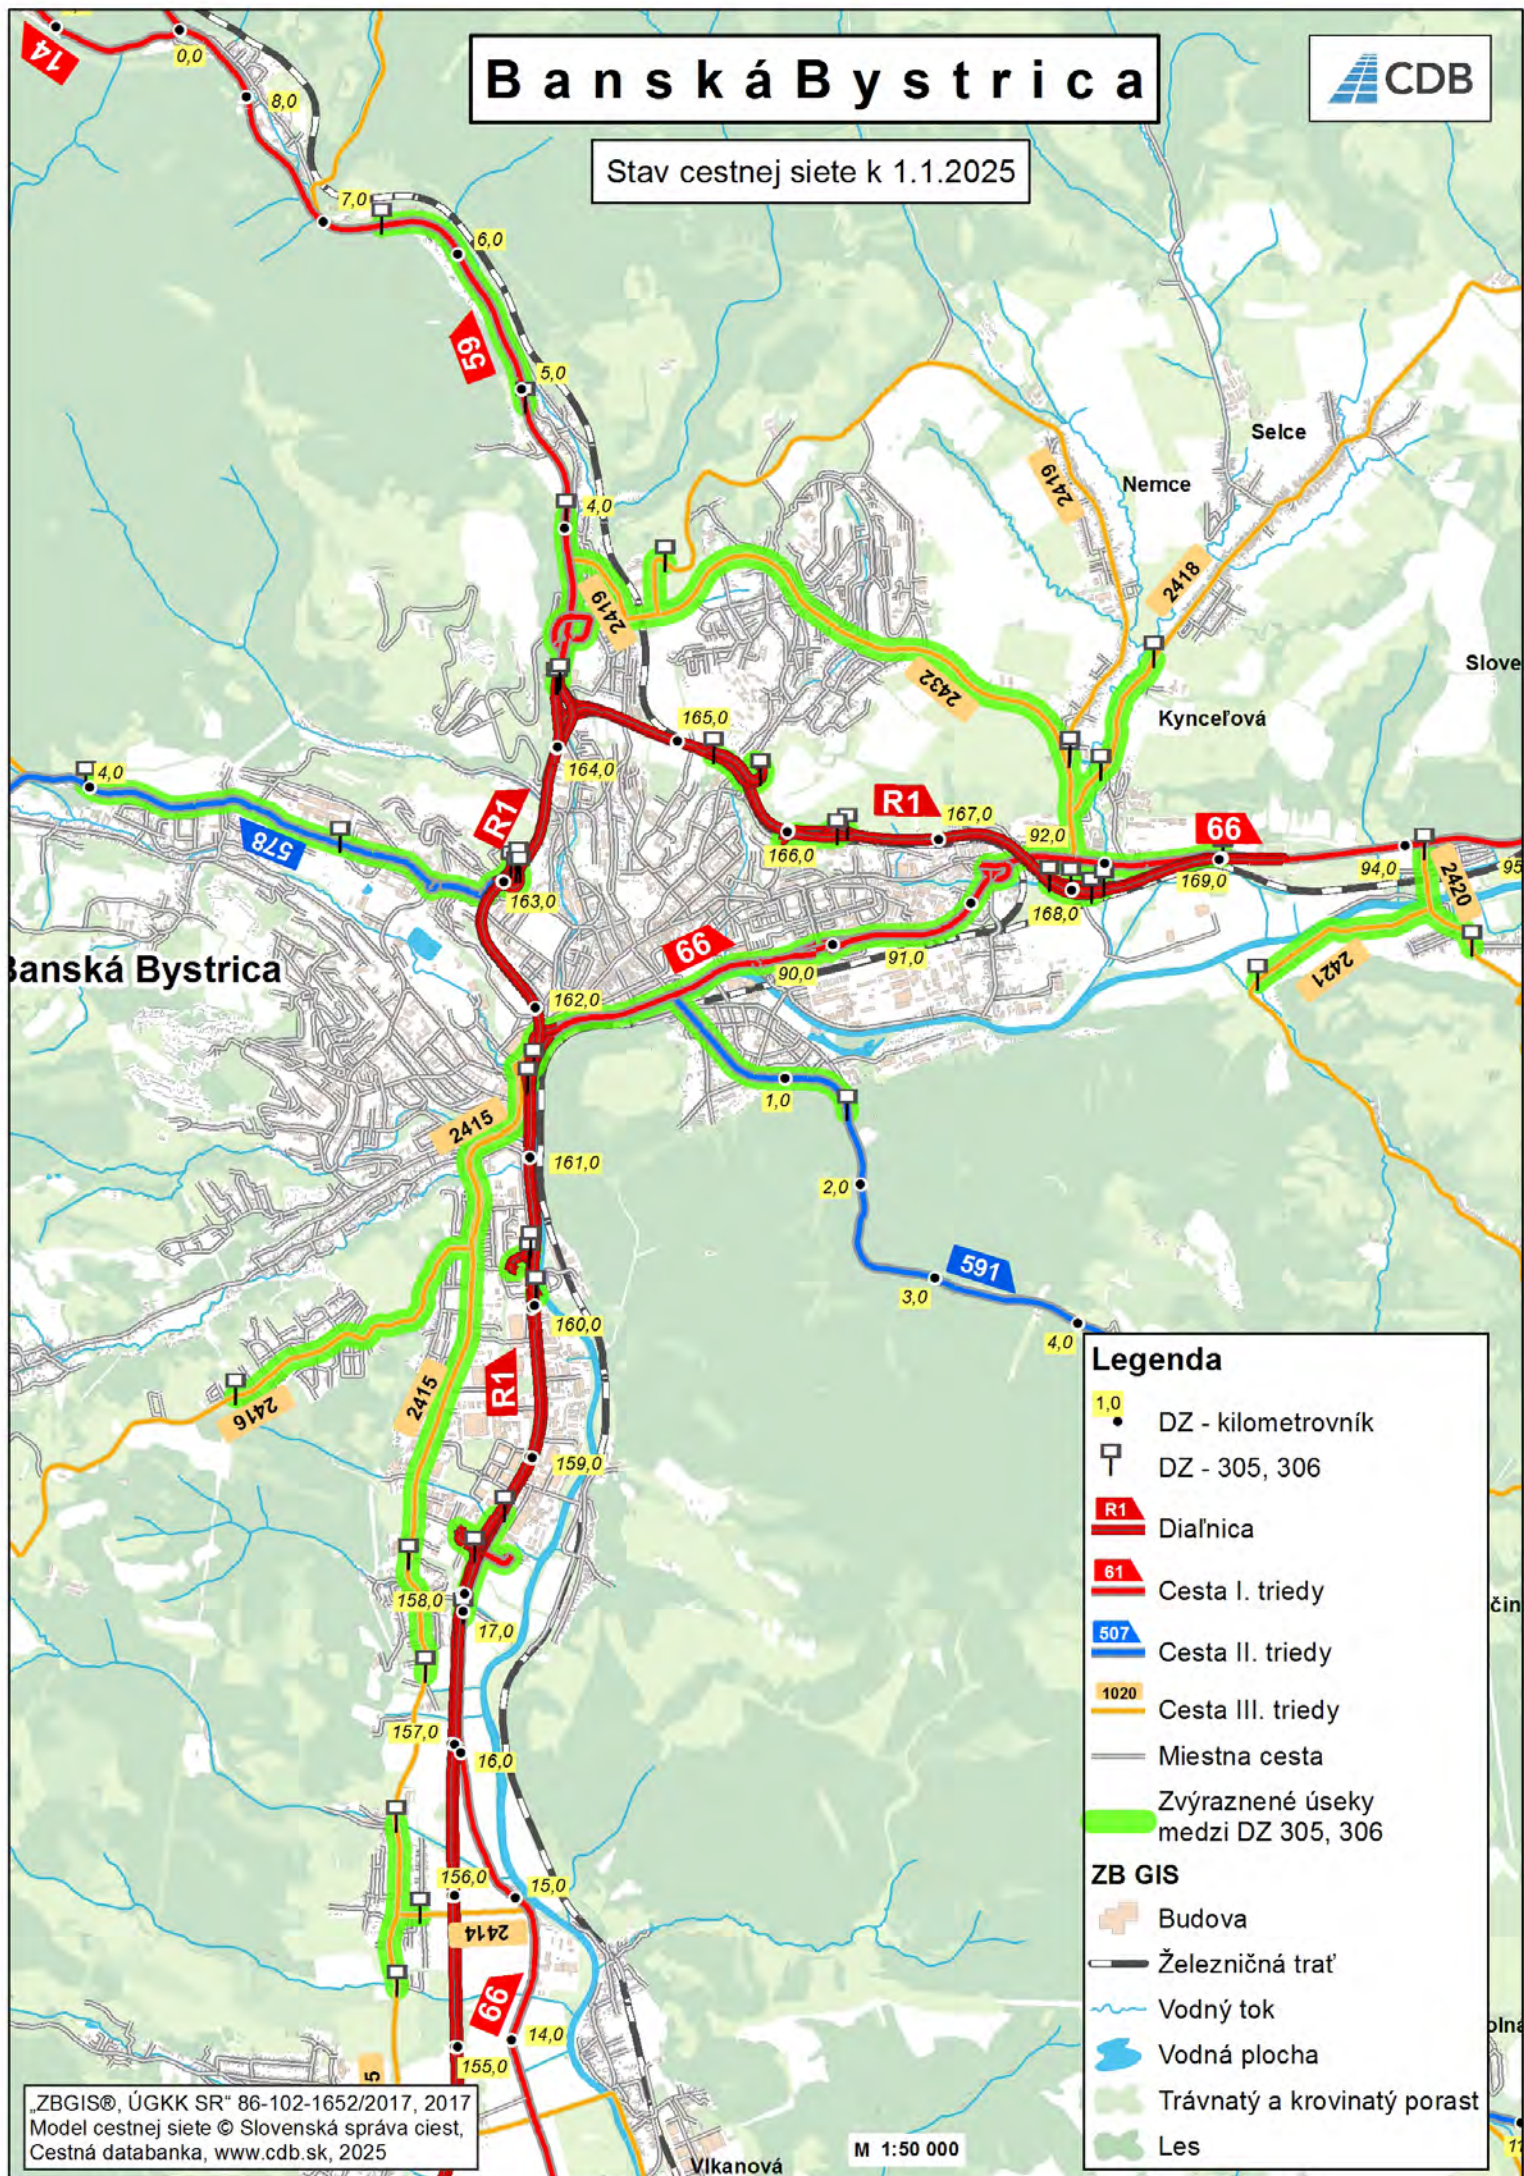

Legenda

- 1,0 DZ - kilometrovník
- DZ - 305, 306
- R1 Diaľnica
- 61 Cesta I. triedy
- 507 Cesta II. triedy
- 1020 Cesta III. triedy
- Miestna cesta
- Zvýraznené úseky medzi DZ 305, 306

ZB GIS

- Budova
- Železničná trať
- Vodný tok
- Vodná plocha
- Trávnatý a krovinatý porast
- Les

DÍŽKY A PLOCHY VOZOVIEK POZEMÝCH KOMUNIKÁCIÍ v členení podľa miest



MESTO : KOŠICE

Stav k 1.1.2025

TRIEDA PK	Dĺžka vozovky (m) ¹	Plocha vozovky (m ²) ¹
Cesta I. triedy	41 667	435 519
Cesta II. triedy	10 260	113 626
Cesta III. triedy	12 779	105 456
Celkový súčet	64 706	654 601

TRIEDA PK	Číslo PK	Dĺžka vozovky (m) ¹	Plocha vozovky (m ²) ¹
Cesta I. triedy	I/16	23 780	249 373
	I/17	5 203	50 028
	I/19	4 159	45 724
	I/20	8 525	90 394
Cesta I. triedy		41 667	435 519
Cesta II. triedy	II/547	5 474	65 495
	II/552	4 786	48 131
Cesta II. triedy		10 260	113 626
Cesta III. triedy	III/3390	2 171	16 733
	III/3391	2 319	17 835
	III/3400	264	2 403
	III/3402	1 136	7 384
	III/3403	3 240	31 266
	III/3404	1 624	10 248
	III/3405	1 630	17 069
	III/3410	395	2 519
Cesta III. triedy		12 779	105 456
Celkový súčet		64 706	654 601


Poznámky

1.) Ako „ohraničenie pozemných komunikácií“ v jednotlivých mestách pre výpočet dĺžok a plôch vozoviek boli využité dopravné značky 305,306 – začiatok a koniec obce, resp. jej mestskej časti.

Košice



Stav cestnej siete k 1.1.2025

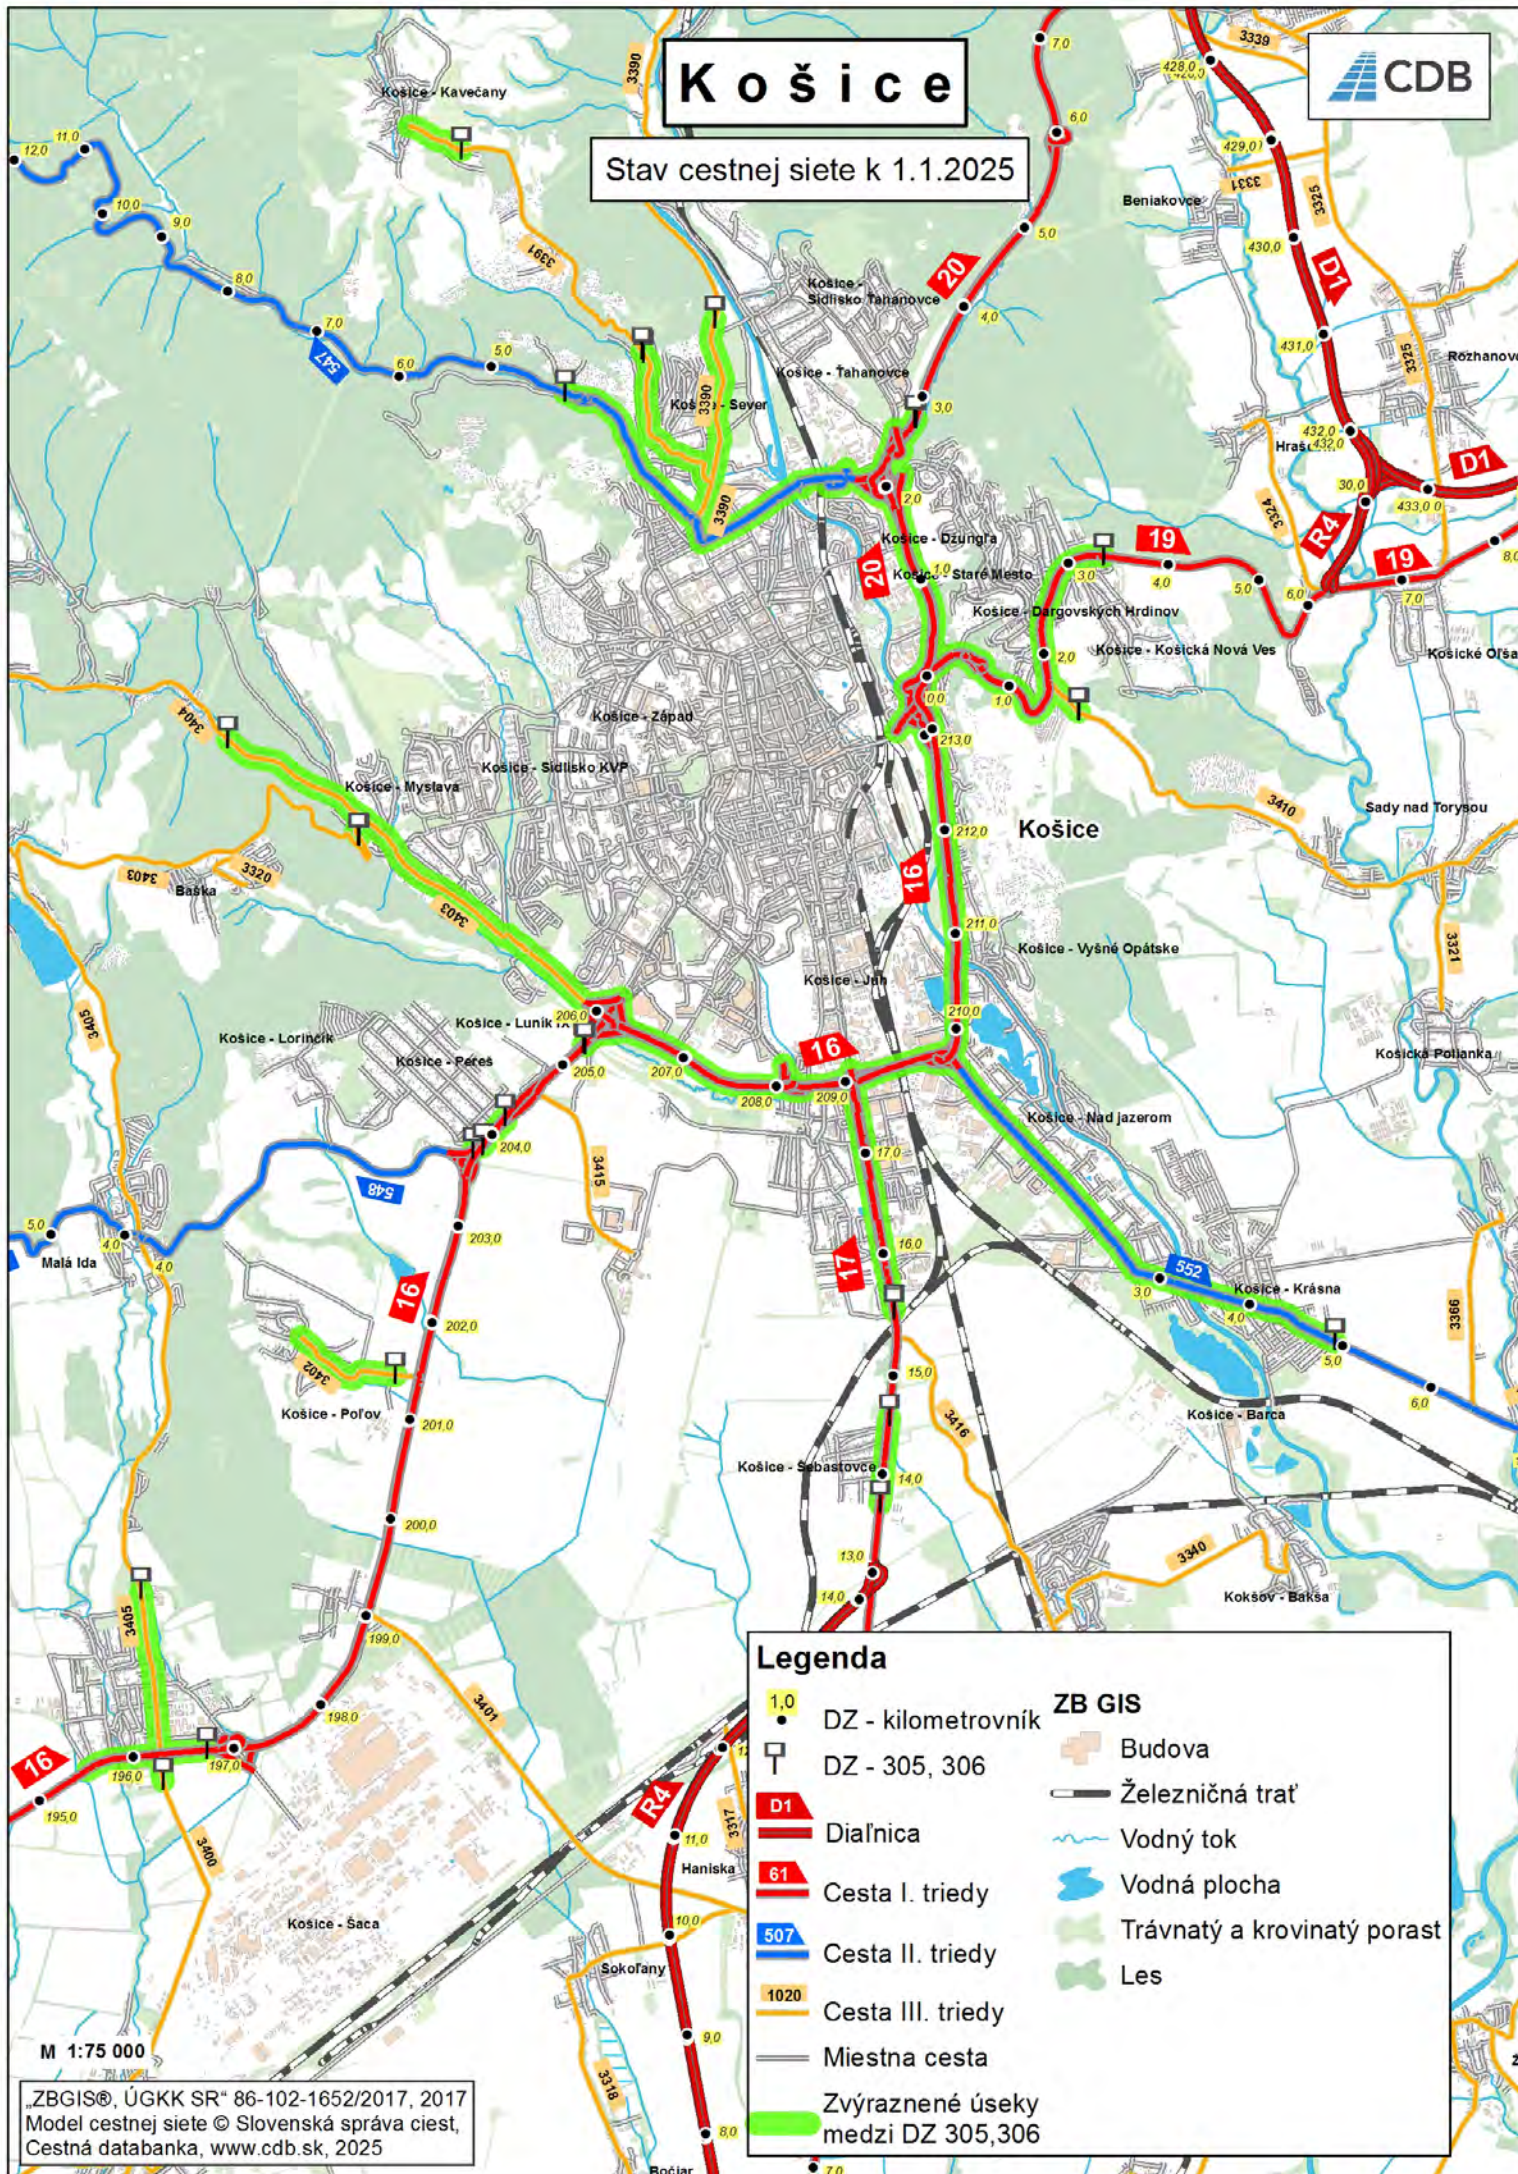

Legenda

- | | | |
|---------------|-----------------------------------|-----------------------------|
| 1,0 | DZ - kilometrovník | ZB GIS |
| DZ - 305, 306 | | Budova |
| D1 | Diaľnica | Železničná trať |
| 61 | Cesta I. triedy | Vodný tok |
| 507 | Cesta II. triedy | Vodná plocha |
| 1020 | Cesta III. triedy | Trávnatý a krovinatý porast |
| | Miestna cesta | Les |
| | Zvýraznené úseky medzi DZ 305,306 | |

M 1:75 000

„ZBGIS©, ÚGKK SR“ 86-102-1652/2017, 2017
Model cestnej siete © Slovenská správa ciest,
Cestná databanka, www.cdb.sk, 2025

DĹŽKY A PLOCHY VOZOVIEK POZEMÝCH KOMUNIKÁCIÍ v členení podľa miest



MESTO : NITRA

Stav k 1.1.2025

TRIEDA PK	Dĺžka vozovky (m) ¹	Plocha vozovky (m ²) ¹
Diaľnica/ R	48	516
Cesta I. triedy	17 754	190 081
Cesta II. triedy	2 204	21 832
Cesta III. triedy	7 594	57 433
Celkový súčet	27 600	269 861

TRIEDA PK	Číslo PK	Dĺžka vozovky (m) ¹	Plocha vozovky (m ²) ¹
Diaľnica/R	R1	48	516
Diaľnica/R		48	516
Cesta I. triedy	I/51	3 627	39 842
	I/64	13 070	139 842
	I/65	1 057	10 396
Cesta I. triedy		17 754	190 081
Cesta II. triedy	II/562	2 204	21 832
Cesta II. triedy		2 204	21 832
Cesta III. triedy	III/1640	834	5 867
	III/1641	3 724	29 779
	III/1661	1 722	12 869
	III/1674	1 048	7 322
Cesta III. triedy		7 328	55 837
Celkový súčet		27 334	268 265


Poznámky

1.) Ako „ohraničenie pozemných komunikácií“ v jednotlivých mestách pre výpočet dĺžok a plôch vozoviek boli využité dopravné značky 305,306 – začiatok a koniec obce, resp. jej mestskej časti.

Nitra



Stav cestnej siete k 1.1.2025

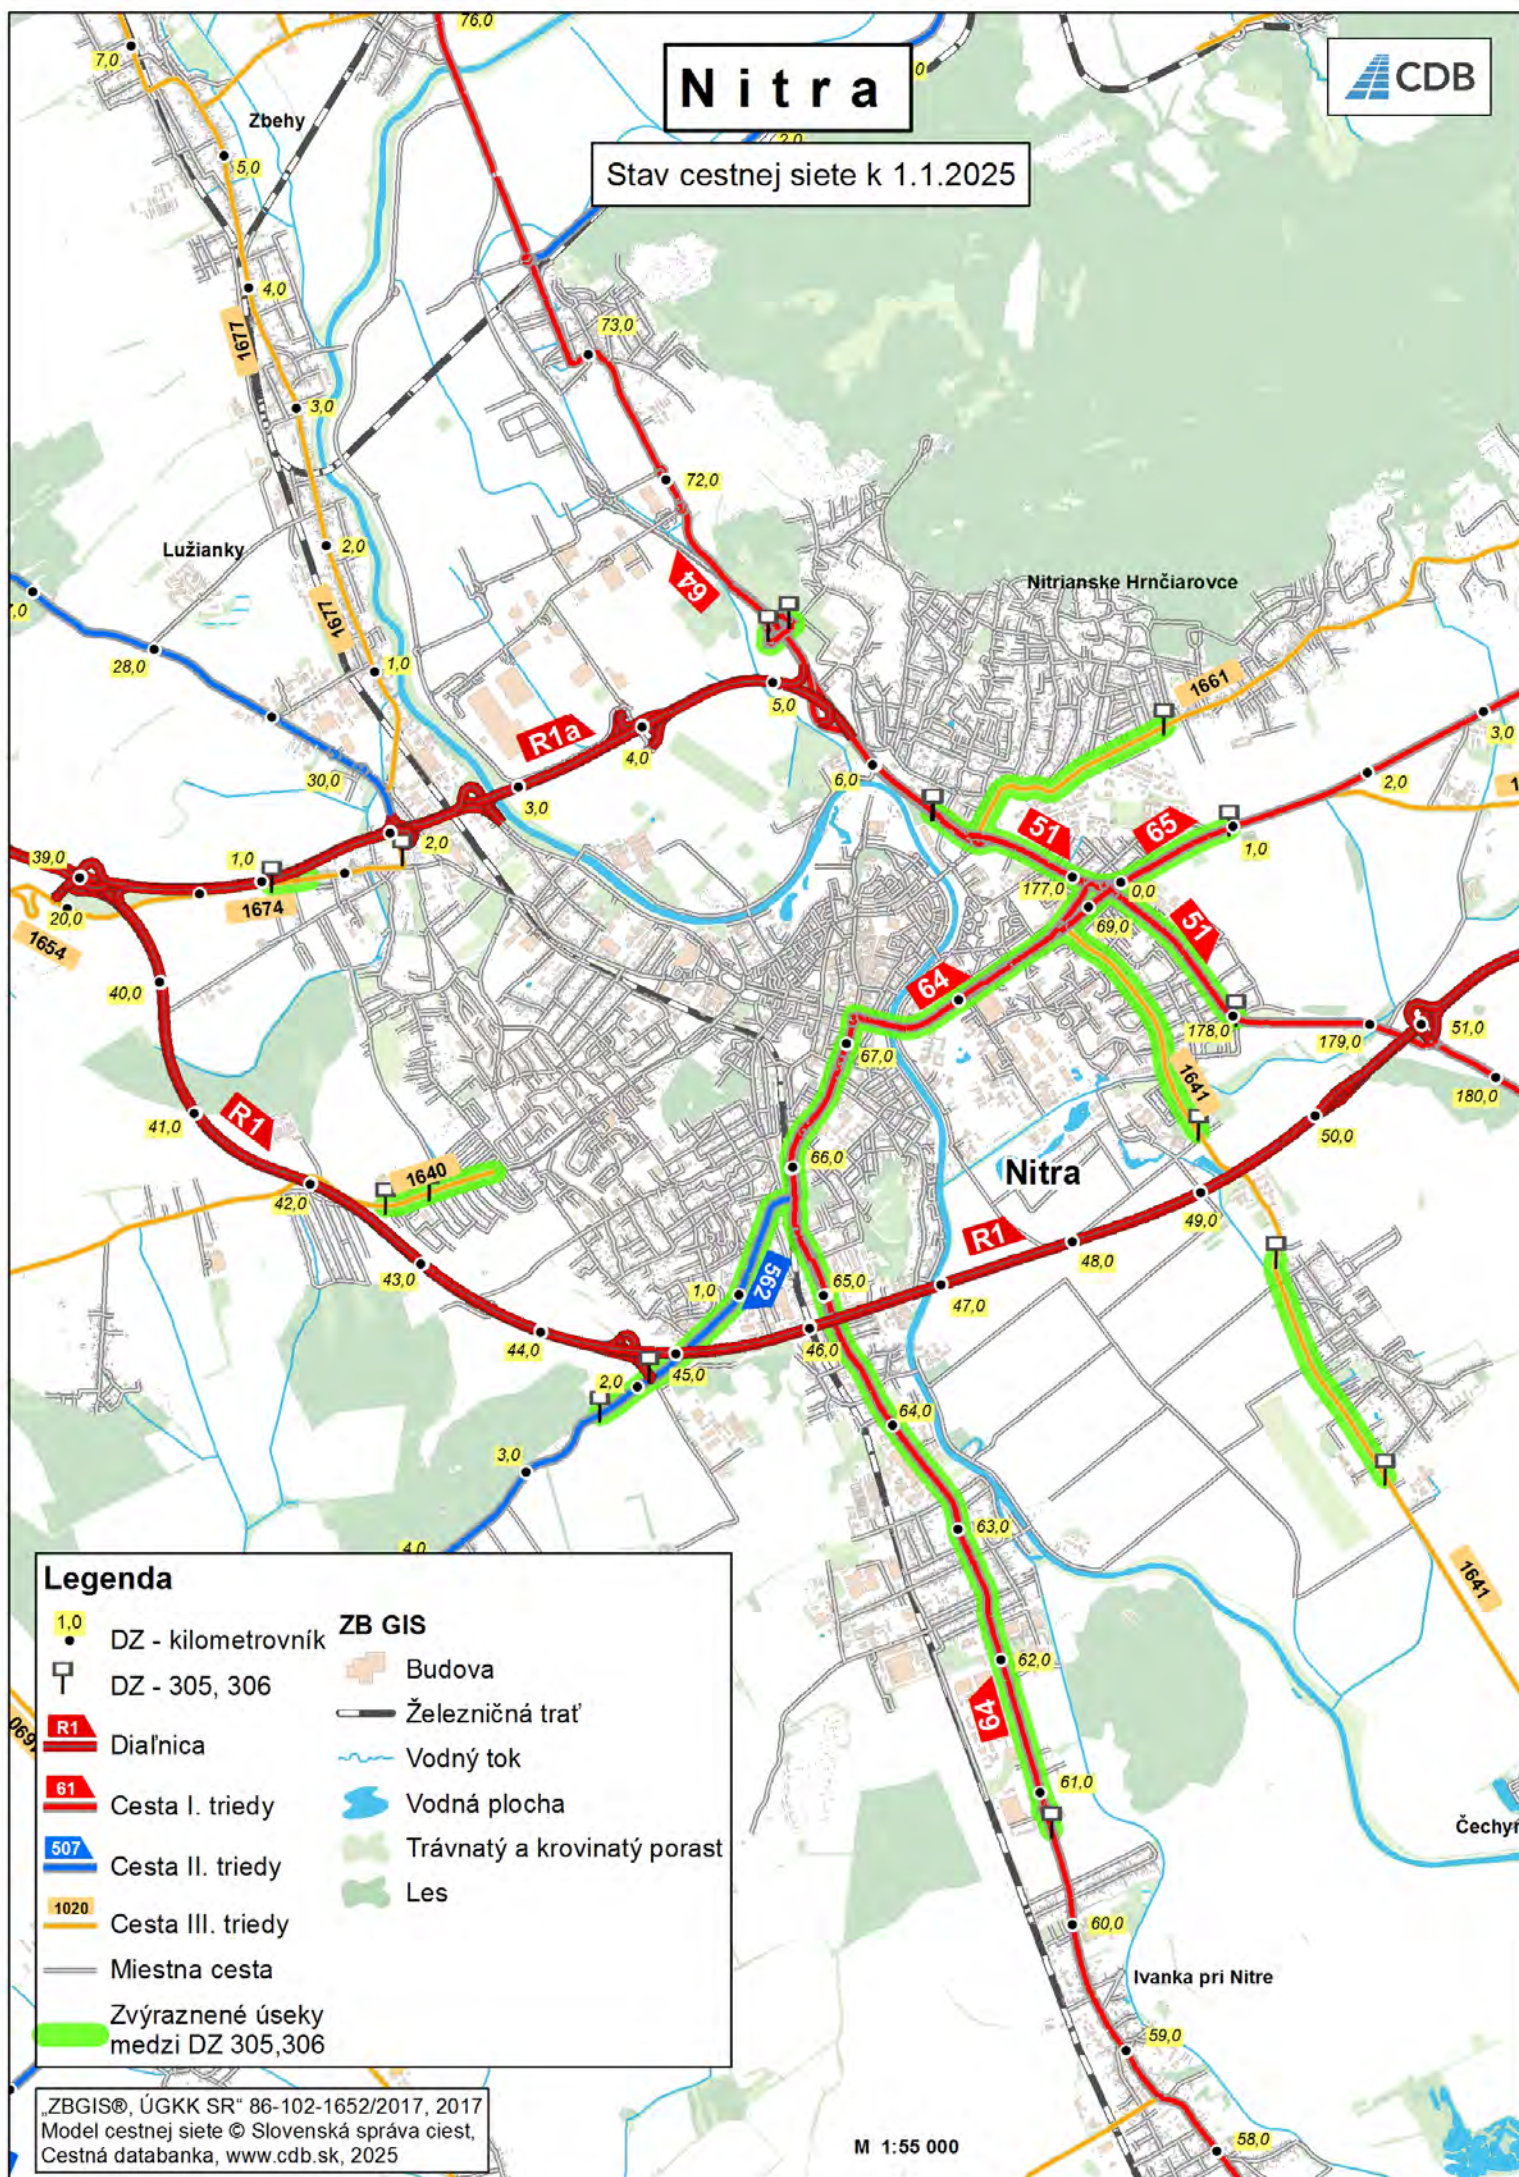

DĹŽKY A PLOCHY VOZOVIEK POZEMÝCH KOMUNIKÁCIÍ v členení podľa miest



MESTO : PREŠOV

Stav k 1.1.2025

TRIEDA PK	Dĺžka vozovky (m) ¹	Plocha vozovky (m ²) ¹
Diaľnica	1 016	7 583
Cesta I. triedy	30 374	332 383
Cesta II. triedy	1 209	9 567
Cesta III. triedy	9 969	83 193
Celkový súčet	42 568	432 726

TRIEDA PK	Číslo PK	Dĺžka vozovky (m) ¹	Plocha vozovky (m ²) ¹
Diaľnica/D	D1	879	6 741
Diaľnica/R	R4	137	842
Diaľnica		1 016	7 583
Cesta I. triedy	I/18	7 729	102 716
	I/20	8 462	89 830
	I/68	14 183	139 837
Cesta I. triedy		30 374	332 383
Cesta II. triedy	II/546	1 209	9 567
Cesta II. triedy		1 209	9 567
Cesta III. triedy	III/3431	1 874	13 128
	III/3432	1 182	8 308
	III/3439	462	2 772
	III/3440	3 521	33 677
	III/3441	731	4 399
	III/3450	2 199	20 910
Cesta III. triedy		9 969	83 193
Celkový súčet		42 568	432 726


Poznámky

1.) Ako „ohraničenie pozemných komunikácií“ v jednotlivých mestách pre výpočet dĺžok a plôch vozoviek boli využité dopravné značky 305, 306 – začiatok a koniec obce, resp. jej mestskej časti.

Prešov



Stav cestnej siete k 1.1.2025

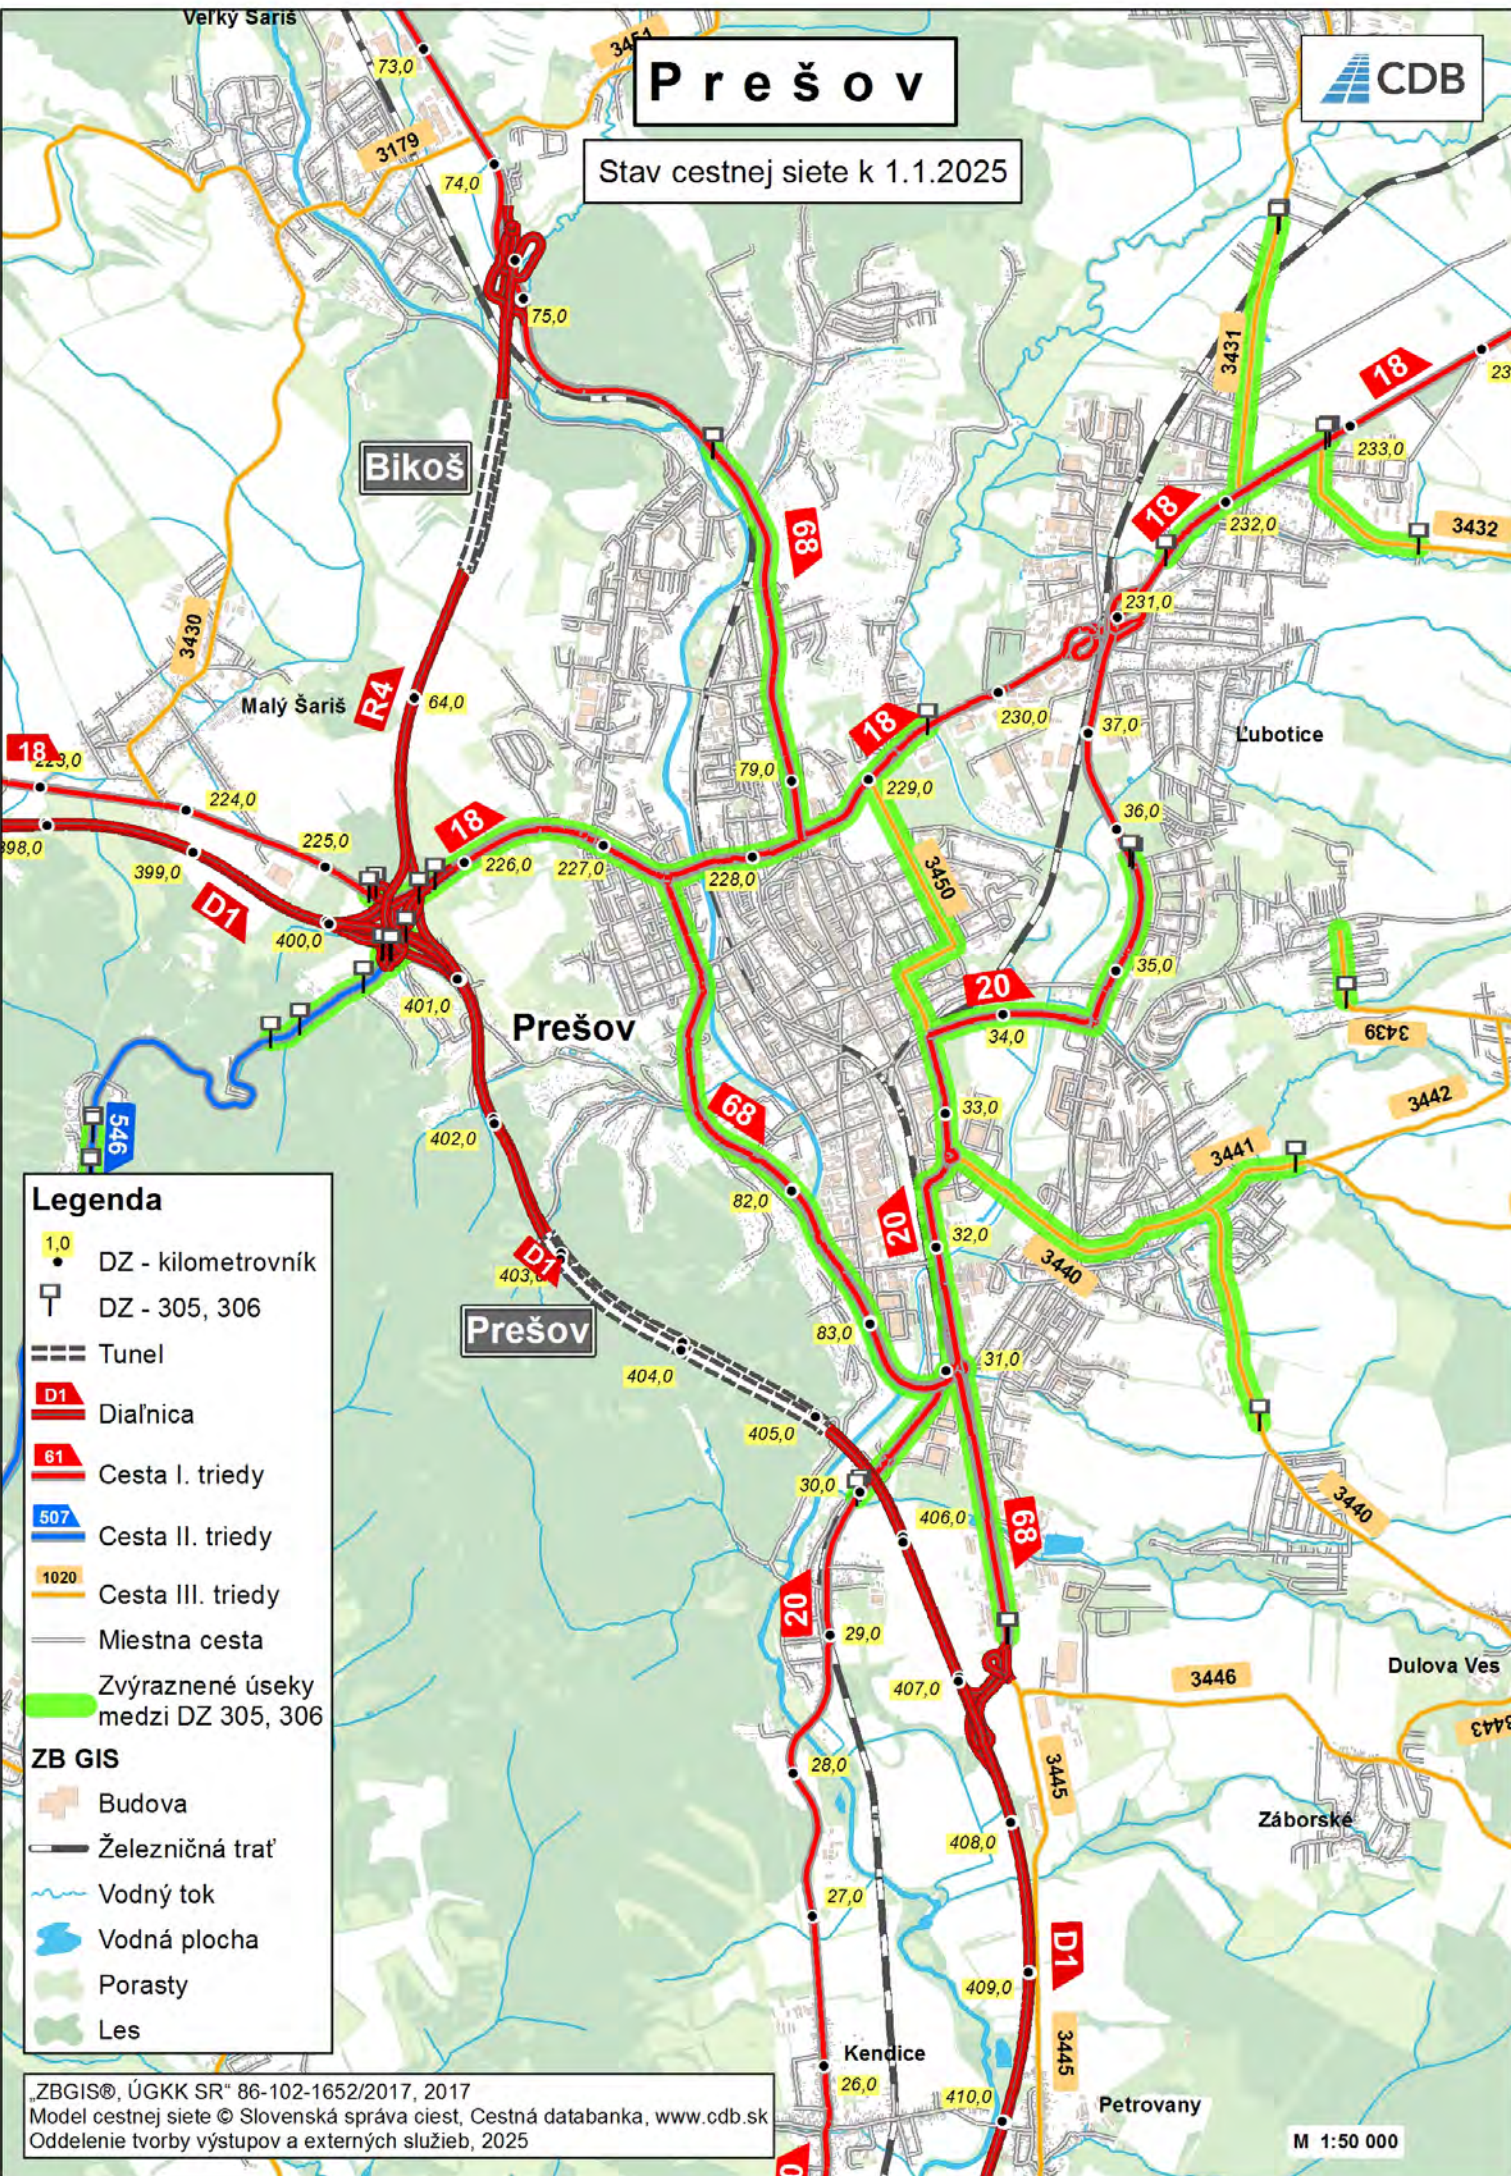

DĚŁKY A PLOCHY VOZOVIEK POZEMÝCH KOMUNIKÁCIÍ v členení podľa miest



MESTO : TRENČÍN

Stav k 1.1.2025

TRIEDA PK	Dĺžka vozovky (m) ¹	Plocha vozovky (m ²) ¹
Cesta I. triedy	16 962	186 231
Cesta II. triedy	6 260	64 549
Cesta III. triedy	18 382	121 509
Celkový súčet	41 604	372 290


TRIEDA PK	Číslo PK	Dĺžka vozovky (m) ¹	Plocha vozovky (m ²) ¹
Cesta I. triedy	I/61	11 736	129 543
	I/61a	5 226	56 688
Cesta I. triedy		16 962	186 231
Cesta II. triedy	II/507	6 260	64 549
Cesta II. triedy		6 260	64 549
Cesta III. triedy	III/1870	2 404	15 380
	III/1871	1 449	9 437
	III/1872	5 584	33 763
	III/1873	551	3 031
	III/1879	1 602	10 992
	III/1880	2 279	16 796
	III/1881	2 127	15 117
	III/1885	2 386	16 994
Cesta III. triedy		18 382	121 509
Celkový súčet		41 604	372 290

Poznámky

1.) Ako „ohraničenie pozemných komunikácií“ v jednotlivých mestách pre výpočet dĺžok a plôch vozoviek boli využité dopravné značky 305,306 – začiatok a koniec obce, resp. jej mestskej časti.

Trenčín

Stav cestnej siete k 1.1.2025

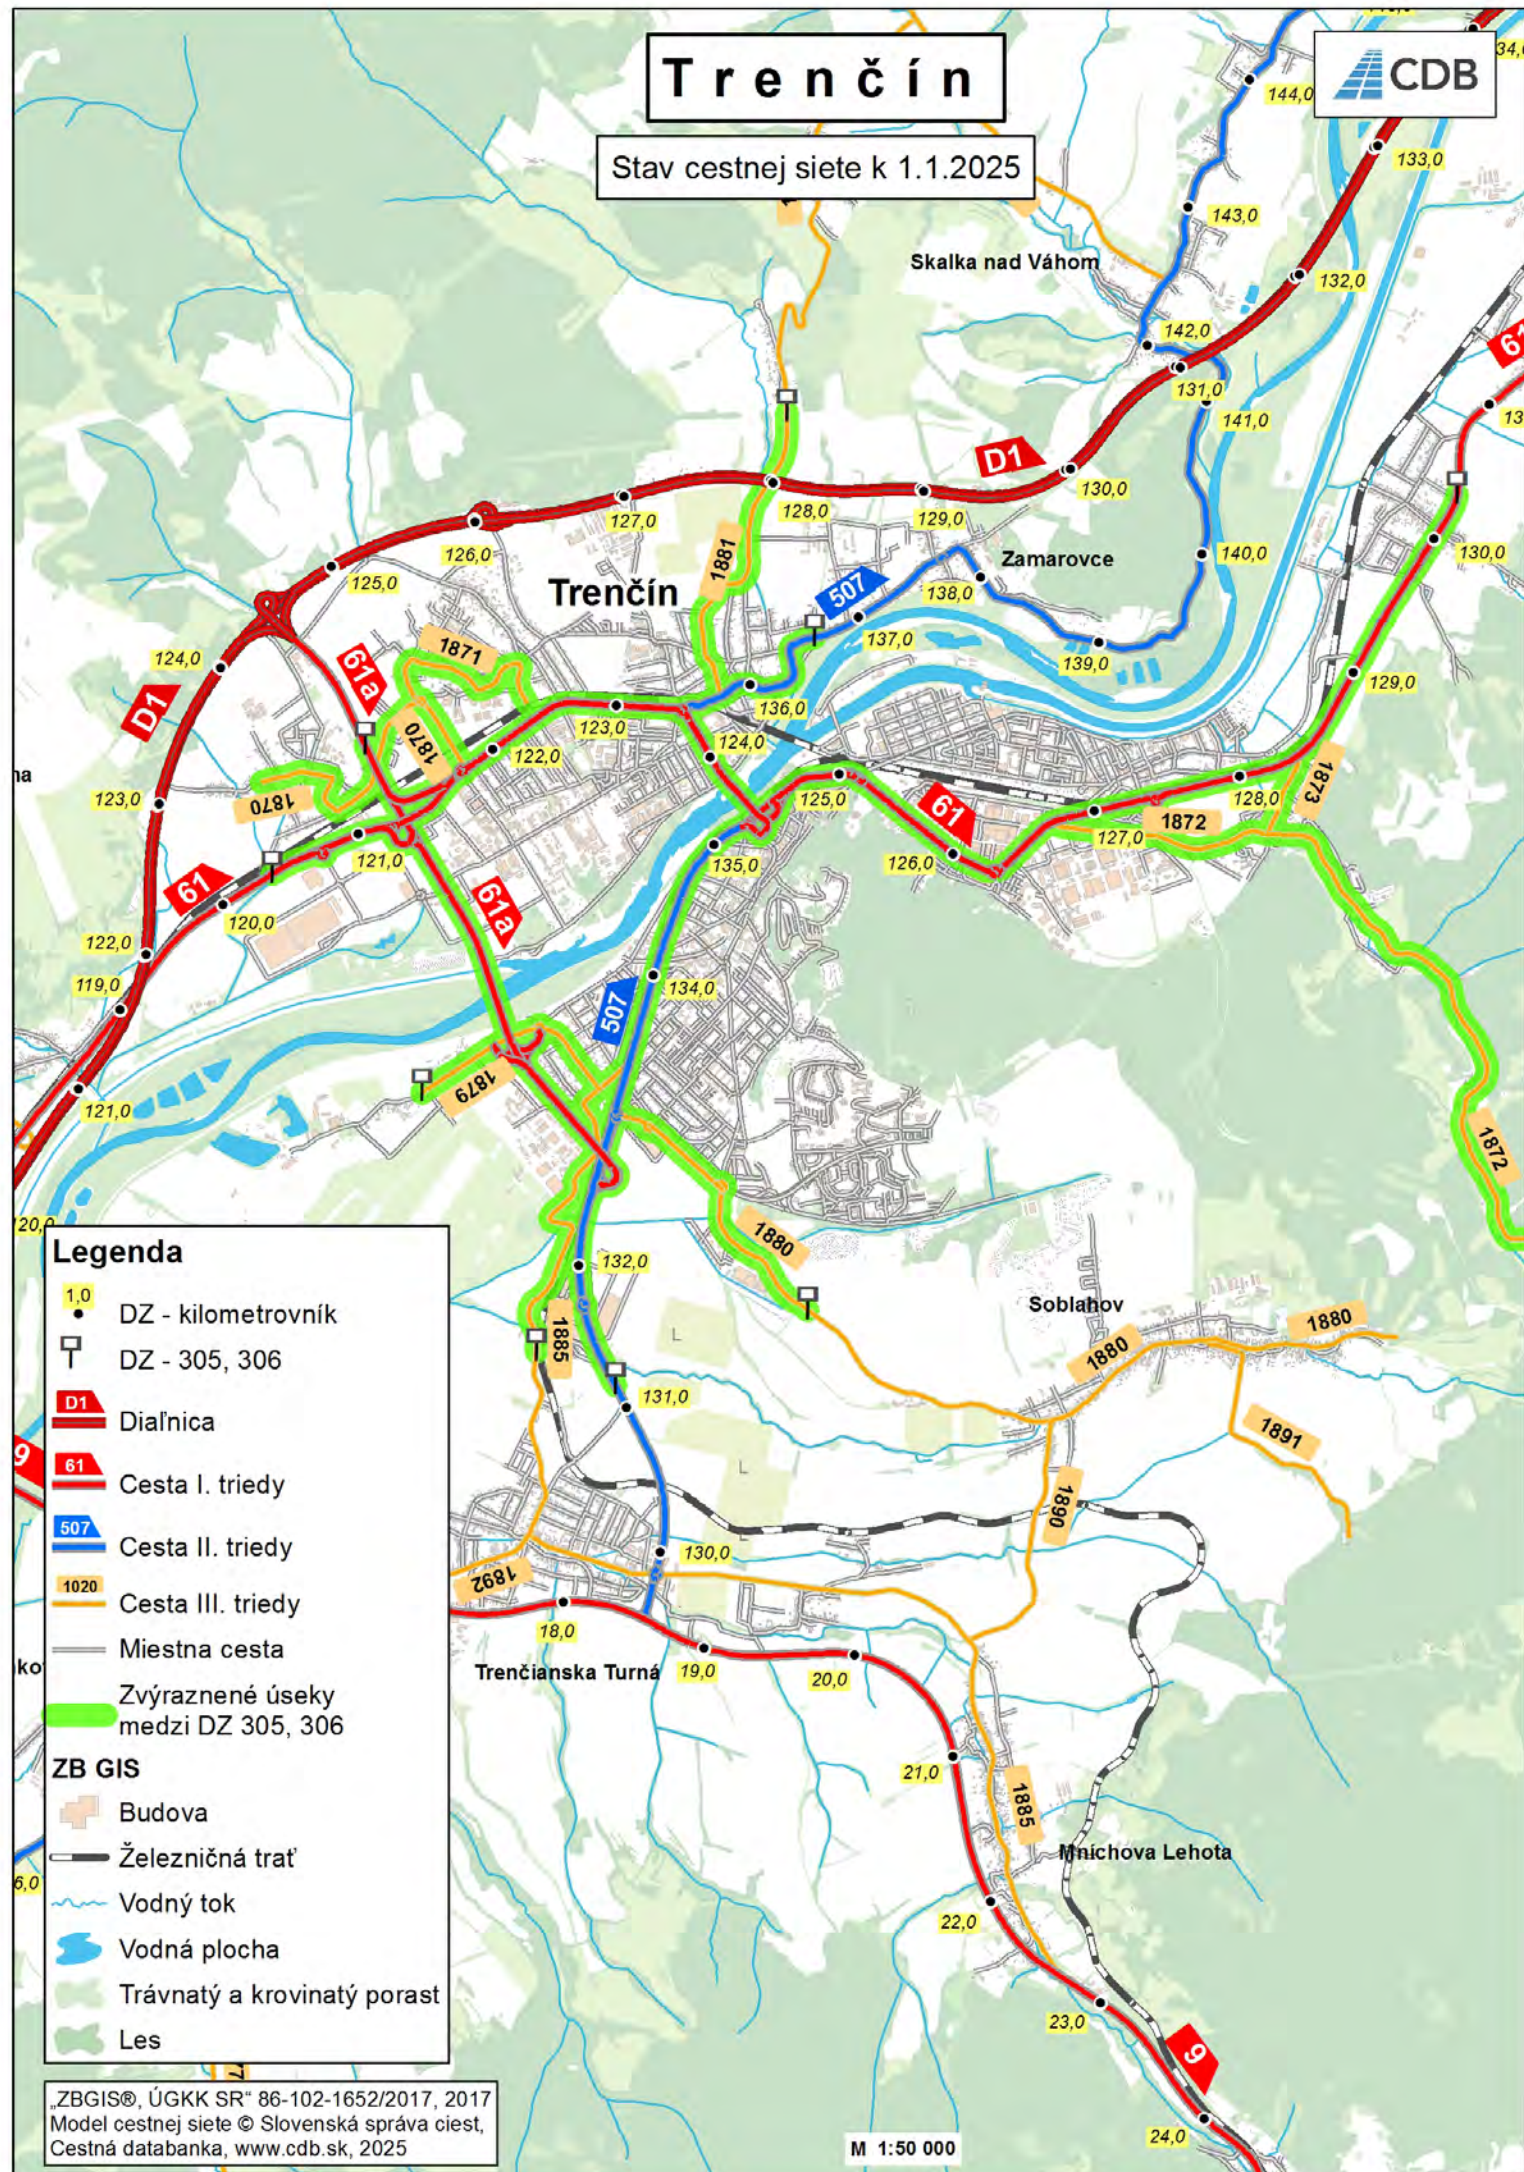

Legenda

- 1,0 DZ - kilometrovník
- DZ - 305, 306
- D1 Diaľnica
- 61 Cesta I. triedy
- 507 Cesta II. triedy
- 1020 Cesta III. triedy
- Miestna cesta
- Zvýraznené úseky medzi DZ 305, 306

ZB GIS

- Budova
- Železničná trať
- Vodný tok
- Vodná plocha
- Trávnatý a krovinatý porast
- Les

DĹŽKY A PLOCHY VOZOVIEK POZEMÝCH KOMUNIKÁCIÍ v členení podľa miest



MESTO : TRNAVA

Stav k 1.1.2025

TRIEDA PK	Dĺžka vozovky (m) ¹	Plocha vozovky (m ²) ¹
Diaľnica	849	8 555
Cesta I. triedy	4 668	46 138
Cesta II. triedy	3 709	33 142
Cesta III. triedy	5 535	45 405
Celkový súčet	14 761	133 240


TRIEDA PK	Číslo PK	Dĺžka vozovky (m) ¹	Plocha vozovky (m ²) ¹
Diaľnica/R	R1	849	8 555
Diaľnica		849	8 555
Cesta I. triedy	I/51	193	1 248
	I/61	4 475	44 890
Cesta I. triedy		4 668	46 138
Cesta II. triedy	II/504	3 582	31 486
	II/560	127	1 656
Cesta II. triedy		3 709	33 142
Cesta III. triedy	III/1279	2 424	20 295
	III/1287	1 467	13 093
	III/1295	1 289	9 420
	III/1299	355	2 598
Cesta III. triedy		5 535	45 405
Celkový súčet		14 761	133 240

Poznámky

1.) Ako „ohraničenie pozemných komunikácií“ v jednotlivých mestách pre výpočet dĺžok a plôch vozoviek boli využité dopravné značky 305, 306 – začiatok a koniec obce, resp. jej mestskej časti.

Trnava

Stav cestnej siete k 1.1.2025

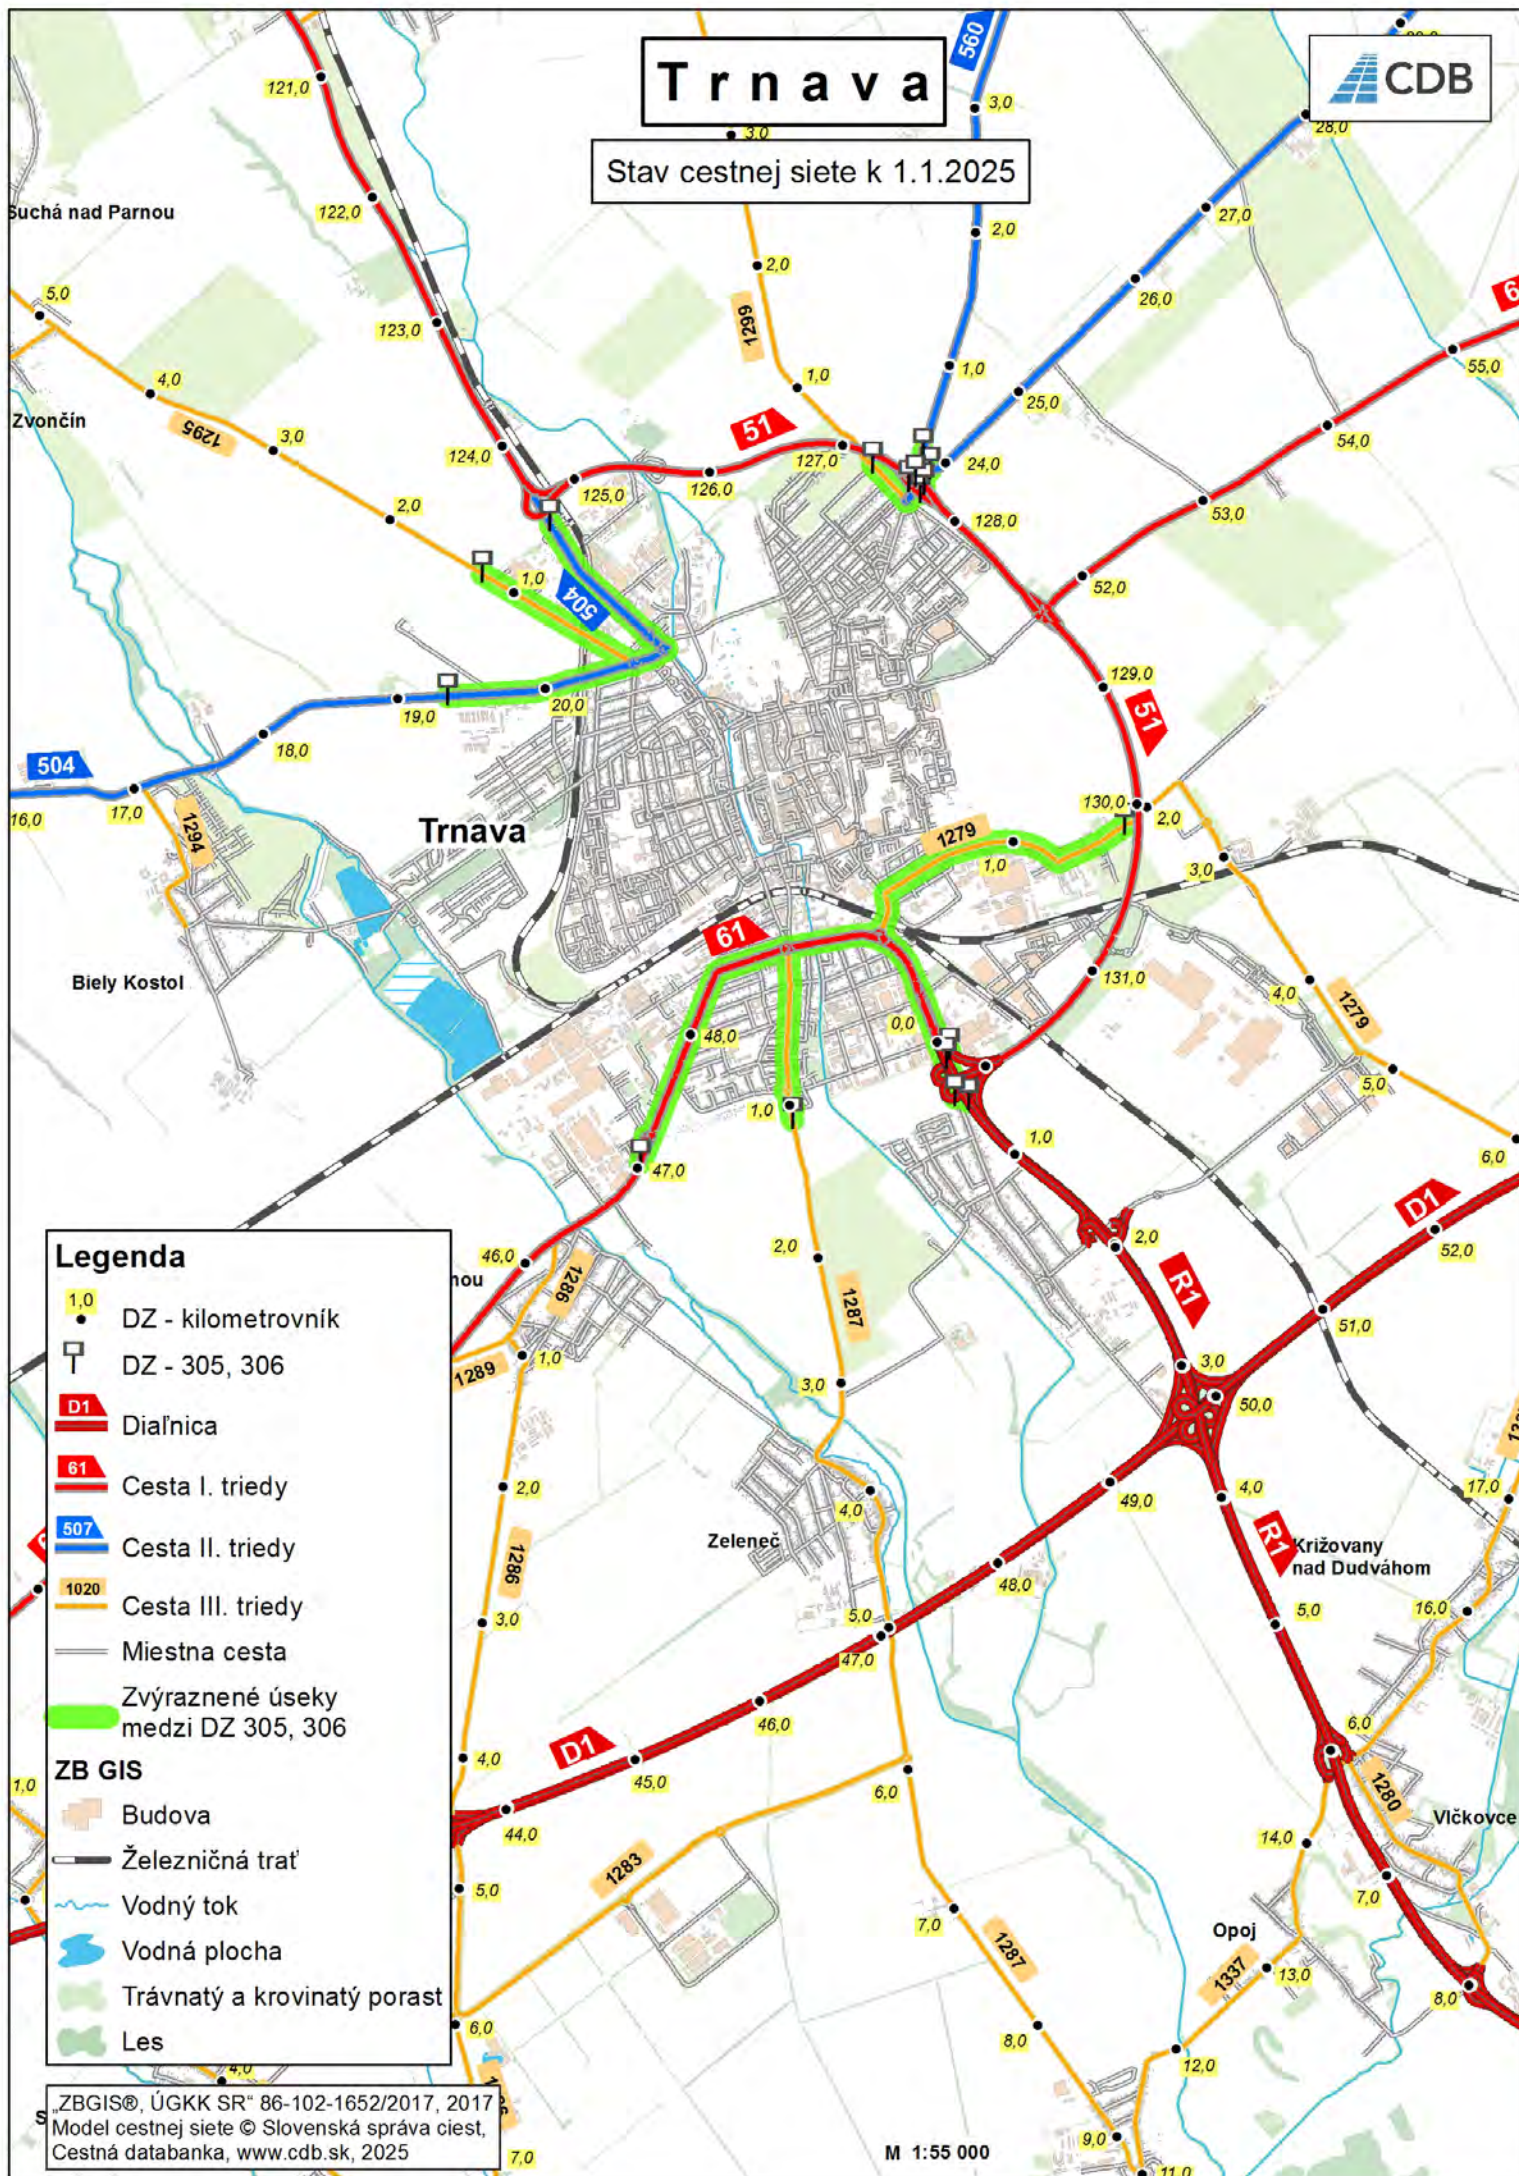

Legenda

1,0 DZ - kilometrovník

DZ - 305, 306

D1 Diaľnica

61 Cesta I. triedy

507 Cesta II. triedy

1020 Cesta III. triedy

Miestna cesta

Zvýraznené úseky
medzi DZ 305, 306

ZB GIS

Budova

Železničná trať

Vodný tok

Vodná plocha

Trávnatý a krovinatý porast

Les

DĹŽKY A PLOCHY VOZOVIEK POZEMÝCH KOMUNIKÁCIÍ v členení podľa miest



MESTO : ŽILINA

Stav k 1.1.2025

TRIEDA PK	Dĺžka vozovky (m) ¹	Plocha vozovky (m ²) ¹
Cesta I. triedy	37 955	370 511
Cesta II. triedy	4 593	37 597
Cesta III. triedy	15 477	111 815
Celkový súčet	58 025	519 922

TRIEDA PK	Číslo PK	Dĺžka vozovky (m) ¹	Plocha vozovky (m ²) ¹
Cesta I. triedy	I/11	2 901	28 049
	I/18	3 602	38 911
	I/60	19 864	190 161
	I/61	3 771	42 522
	I/64	5 874	52 160
	I/64b	1 943	18 708
Cesta I. triedy		37 955	370 511
Cesta II. triedy	II/507	2 356	18 504
	II/583	1 634	12 748
	II/583A	603	6 345
Cesta II. triedy		4 593	37 597
Cesta III. triedy	III/2070	4 589	29 967
	III/2083	613	4 333
	III/2084	2 763	22 409
	III/2085	3 896	25 289
	III/2089	439	2 916
	III/2099	2 270	19 646
	III/2100	907	7 256
Cesta III. triedy		15 477	111 815
Celkový súčet		58 025	519 922

Poznámky

1.) Ako „ohraničenie pozemných komunikácií“ v jednotlivých mestách pre výpočet dĺžok a plôch vozoviek boli využité dopravné značky 305, 306 – začiatok a koniec obce, resp. jej mestskej časti.

Žilina



Stav cestnej siete k 1.1.2025

