

MINISTERSTVO VNÚTRA
SLOVENSKEJ SOCIALISTICKEJ REPUBLIKY

81



ROZHODNUTIE
ministerstva vnútra SSR

Číslo:

SD-676/81-2

Bratislava dňa

9.febr.1981

0

usporiadaní cestnej siete v okrese G A L A N T A

Podľa §§ 3 a 4 zákona č.135/1961 Zb. o pozemných komuni-
káciách a § 4 ods. 5 a § 7 vyhlášky č.136/1961 Zb. vydávam
toto rozhodnutie :

p r e r a ď u j e m dňom 1.marca 1981 v cestnej sieti

- ✓ 1/ štátnu cestu III.triedy č. 508 10 v celkovej dĺžke 14,961 km do cestnej siete II.tried ako predĺženie na začiatku štátnej cesty II/573 s novým názvom Pata - Šaľa - Komárno;
- ✓ 2/ štátnu cestu III.triedy č. 572 3 v celkovej dĺžke 11,886 km do cestnej siete II.tried s novým evidenčným číslom II/510 a s novým názvom Most na Ostrove - Zlaté Kľasy - Sládkovičovo.

O d ô v o d n e n i e :

Ad.: 1. vzhľadom k dopravnému zaťaženiu a vhodnému doplneniu cestnej siete II. tried sa žiadosť o jej preradenie vyhovuje. Začiatok takto usporiadanej štátnej cesty II/573 je na štátnej ceste I/51 v km 150,050. Pričle-

nením preradeného úseku bude celková dĺžka štátnej cesty II/573 činiť 67,656 km z čoho v okrese Galanta 36,886 km. V pasportnej evidencii bude predĺženie riešené pri zaústení a vyústení na štátnu cestu I/75 vyrovnávacím km 14,961 = 0,000. Evidenčné číslo 508 10 ostáva ako voľné číslo a bude podľa potreby pridelené inej štátnej ceste;

Ad.: 2 preradením komunikácie so zreteľom na dopravné zaťaženie sa sleduje účelné usporiadanie cestnej siete. Predmetná komunikácia je spojnicou okresov Bratislava - vidiek, Dunajská Streda a Galanta. Evidenčné číslo 572 3 ostáva ako voľné číslo a bude pridelené podľa potreby inej štátnej ceste.

Uvedené zmeny v cestnej sieti sa vykonali na základe žiadosti ONV v Galante, po vyjadrení sa Západoslovenského KNV v Bratislave a na základe odborného posudku Ústavu cestného hospodárstva a dopravy v Bratislave, boli odporúčané Odbornou pracovnou komisiou pre otázky usporiadania cestnej siete v SSR pri Poradnom zbore Správy dopravy MV SSR pre otázky správy a údržby pozemných komunikácií.

Na základe tohto rozhodnutia vykoná Ústav cestného hospodárstva a dopravy v Bratislave a príslušné orgány štátnej cestnej správy v kraji a okrese spracovanie pasportu a uvedené zmeny zapracujú do operatívno-technickej evidencie ročných zmien v cestnej sieti.

Poučenie o oprávnom prostriedku

Podľa § 61 zák. č. 71/1967 Zb. o správnom konaní možno proti tomuto rozhodnutiu podať do 15 dní po jeho doručení rozklad ministrovi vnútra SSR prostredníctvom odboru cestného hospodárstva Správy dopravy Ministerstva vnútra SSR.



Vedúci odboru
cestného hospodárstva
Ing. Alojz M e d v e c

O tom sa upovedomujú :

Ústav cestného hospodárstva a dopravy, Bratislava
Západoslovenský KVV, odbor dopravy, Bratislava
Okresný národný výbor, odbor dopravy, Galanta
Ministerstvo financií SSR, Bratislava
Krajská správa vojenskej dopravy, Bratislava
Riaditeľstvo výstavby ciest, Bratislava
Cestný investorský útvar, Bratislava
Okresná správa ciest, Galanta

Kópiu "Rozhodnutia" 10-676/81-2 prevzal za oddelenie :

c 1

c 2

c 3

c 5

c 7

[Handwritten signatures and initials corresponding to the distribution list]

Okresná správa ciest, Galanta

N Á V A N

na preradenie štátnej cesty III/5723 do siete štátnych ciest II. triedy.

Vypracoval: Ing. Panyik Anton

Riaditeľ OSC

Pók Štefan:



Okresná správa ciest, Galanta

N á v r h

na preradenie štátnej cesty III/5723 do siete štátnych ciest II. triedy.

Technický popis navrhovanej trasy v okrese Galanta:

a/ názov: Most na Ostrove-Jolka-Sládkevičove

b/ trasa cesty: začiatok úseku na II/572 v Meste na Ostrove okr. Bratislava-vidiek

km 10,140 hranica okresov Bratislava-vidiek-Dunajská Streda

km 19,285 hranica okresov Dunajská Streda-Galanta

koniec úseku 31,171 vyústenie na I/62 v Sládkevičove

c/ dĺžka cesty v okrese Galanta: 11,886 km

d/ šírka koruny a vozovky a druh úpravy:

19,285 - 20,570	stredná živičná	šírka 6,0 m	koruna 7,5 m
20,570 - 22,949	ľahká živičná	6,0 m	7,5 m
22,949 - 26,538	stredná živičná	6,0 m	7,5 m
26,538 - 27,640	ľahká živičná	5,5 m	7,0 m
27,640 - 28,271	ľahká živičná	6,0 m	7,5 m
28,271 - 29,171	ľahká živičná	6,0 m	7,0 m
29,191 - 31,171	stredná živičná	6,0 m	7,0 m

s p o l u : 11,886 km = 70.765 m²

e/ zoznam objektov cesty:

Dva mosty sa nachádzajú mimo okresu Galanta.

most ev.č. 5723-3 v km 30,763 betn.deska z prefa typu Vleššák

Priepusty: 1. betn.rúry HT Ø 80 cm v km 20,849

2. betn.rúry HT Ø 50 cm v km 26,729

3. betn.rúry HT Ø 100 cm v km 27,285

f/ smerevé a výškové pomery:

Trasa cesty je vedená v rovinnom teréne. Paspert ciest zaznamenáva nasledovné

oblúky: 1. v km 21,881 r=42 m dĺžka oblúka 0,036 km

2. v km 27,317 r=20 m 0,032 km

3. v km 27,804 r=42 m 0,036 km

g/ odevdnenie: je zabezpečené otvorenými priekopami, ktorými je povrchová voda odvádzaná do príslušných vodných tekov alebo na príslušný terén. Prietok vody z jednej strany cestného telesa na druhú je zabezpečený priepustami.

h/ dopravné značky, stremeradie:

Vertikálne dopravné značky na celom úseku cesty sú v dobrom stave. Deliace čiary sú prevedené po celom úseku "Zebraprémen", stremeradie je po oboch stranách cesty.

i/ stav cesty: zlý - rozpadáva sa po zime.

Zodôvednenie návrhu:

Uvedená štátna cesta prechádza cez tri okresy a nadobúda celospoločenský význam. Cesta spája I. triedu a II. triedu štátnych ciest. Z uvedeného dôvodu žiadame o zaradenie štátnej cesty III/5723 Jelka-Sládkevičovej do siete štátnych ciest II. triedy.

Poznámka: OSC Bratislava-vidiek a Dúňajská Streda nemajú vypracovaný návrh na preradenie uvedenej štátnej cesty.

Galanta, apríl 1977

Spracoval: Ing. Pavol




Schválené AD-ONV

[Handwritten signature]

11.50.000

M 1:50 000

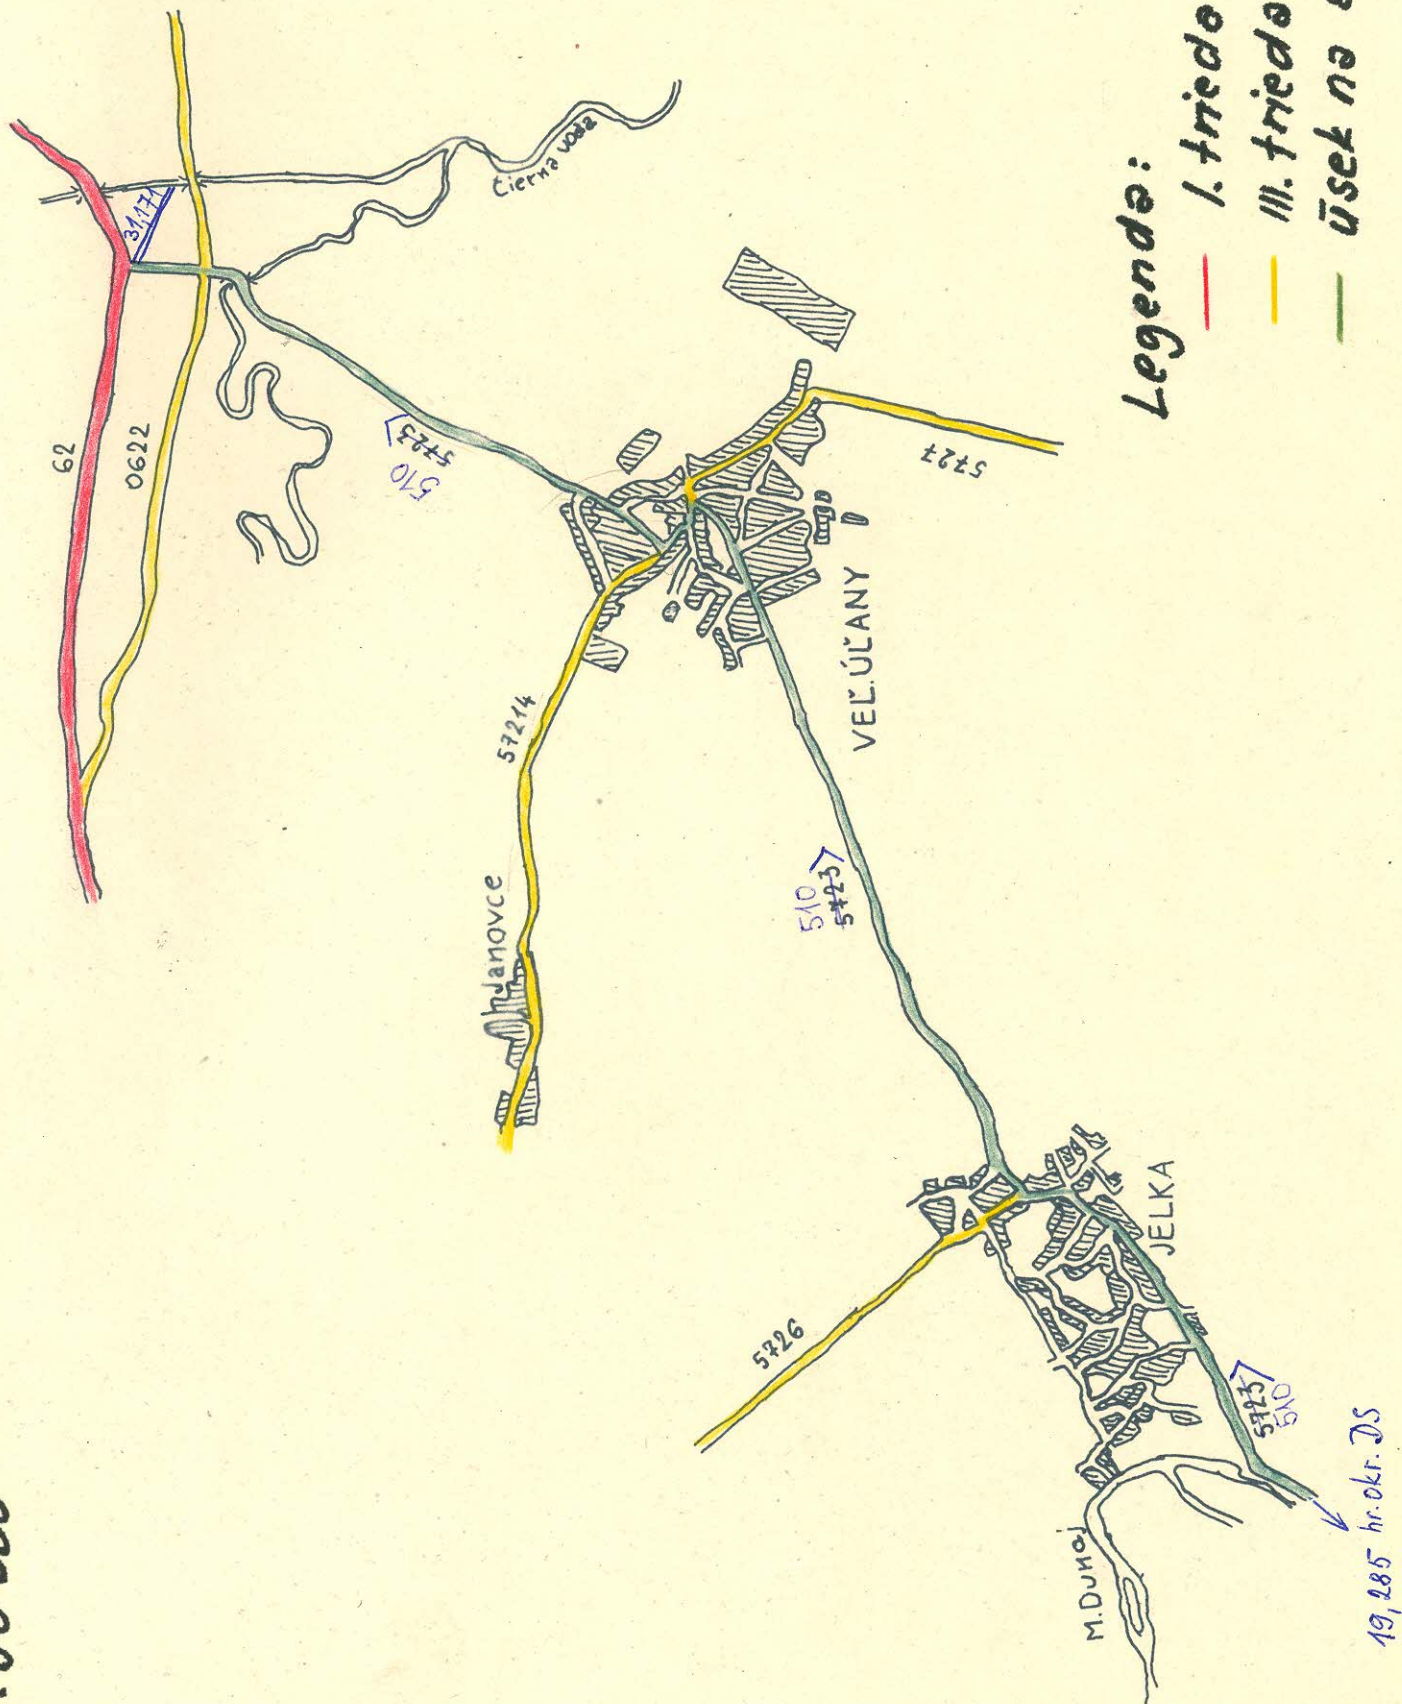

Okresná správa ciest, Galanta


N Á V R H

na preradenie štátnej cesty III/50810 Šala-Šeperňa do siete štátnych ciest
II. triedy.

Vypracoval: Ing. Panyik Anton

Riaditeľ OSC

Pék Štefan:

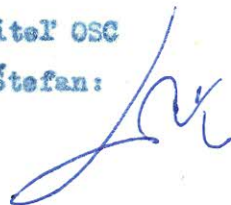

Okresná správa ciest, Galanta

N á v r h

na preradenie štátnej cesty III/30810 Šala - Šoporňa do štátnych ciest
II. triedy

Technický popis navrhovanej trasy:

a/ Názov: Šala-Šoporňa

b/ Začiatok cesty: km 0,000 Šala-Veča na I/75

Koniec cesty: km 14,961 na I/51 za obcou Šoporňa

c/ Dĺžka cesty: 14,961 km

d/ Korum vozovky: km 0,000 - 4,478	7,1 m	šírka 5,5 m
4,478 - 10,532	7,6 m	šírka 6,0 m
10,532 - 13,932	5,5 m	šírka 5,5 m
13,932 - 14,961	5,5 m	šírka 5,5 m

e/ Druh vozovky: stredná živičná

Stav vozovky: dobrý

f/ Zoznam objektov cesty:

cesty: 1/ ev.č. 50810-001 km 0,970 nitevané I-nosníky oceľové

2/ ev.č. 50810-002 km 9,167 šalbetočné prefa nosníky atypické

priečasti: 1/ v km 1,705 beton. rúry $\varnothing$ 50 cm

2/ v km 2,121 -"- $\varnothing$ 60 cm

3/ v km 4,615 -"- $\varnothing$ 60 cm

4/ v km 11,250 dvojité, beton.rúry 2x $\varnothing$ 60 cm

g/ Smerevé a výškové pomery: trasa cesty je vedená v rovinnom teréne. Pasport
ciest naznačujúca jeden oblúk polomeru $r=38$ m,
dĺžka oblúka $Cp040$ km v km 1,478.

h/ Odvedenie: je zabezpečené otvorenými priekopami, ktorými je povrchová voda
odvádzaná do príslušných vodných tokov - pokiaľ je cesta vedená v
záseze, alebo na príslušný terén, pokiaľ je cesta vedená v násype.
Prietok vody z jednej strany cestného tela na druhú je zabezpe-
čený priepustami.

i/ Dopravné značky, stromeradie, ochranné zariadenia: vertikálne dopravné značky
na celom úseku cesty sú v dobrom stave. Doliace čiary sú prevedené po
celom úseku "Zebra priechod". Tieto sú každý rok dva krát obnovované. Stro-
meradie je po oboch stranách cesty.

j/ Dopĺňajúce údaje: Úsek v km 4,470-10,560 je tebečas v oprave, ktorej investorom je OŠC Galanta. Úprava bude OŠP 8 a KAZ 5 cm.

Zodvednenie návrhu na zaradenie:

Menovaná štátna cesta je ako cesta dopravná.

Spája dve štátne cesty I. triedy, nadebúda celospoločenský význam, nakoľko spája severnú časť okresu s objektami Duslo n.p.

Záver:

Z uvedených dôvodov žiadame o zaradenie štátnej cesty III/50810 Šala-Še-peria do siete štátnych ciest II. triedy.

V Galante, apríl 1977

Spracoval: Ing. Panyik Ant



