



MINISTERSTVO VNÚTRA SLOVENSKEJ SOCIALISTICKEJ REPUBLIKY
SPRÁVA DOPRAVY

Č.j.: SD-

1206/86-2

Bratislava dňa:

16. mája 1986

ROZHODNUTIE

O usporiadaní cestnej siete v okrese

Ž I A R N A D H R O N O M

Ministerstvo vnútra SSR, Správa dopravy vo veci usporiadania cestnej siete v okrese Žiar nad Hronom rozhodla podľa zákona č. 135/61 Zb. o pozemných komunikáciách /cestný zákon/ v znení neskorších zmien a doplnkov v úplnom znení zákona č. 55/84 Zb. a podľa vyhlášky FMD č. 35/84 Zb. takto:

Žiadosť ONV, odboru dopravy v Žiari nad Hronom o preradení cesty III/065 18 v dĺžke 15,335 km a úseku cesty III/065 17 v dĺžke 2,053 km do cestnej siete II. tried

s a z a m i e t a.

Odôvodnenie:

Po prerokovaní a posúdení Vašej žiadosti dospelo Ministerstvo vnútra SSR, Správa dopravy k záveru, že navrhované úseky ciest III. tried svojím vybavením a technickým stavom /širokové usporiadanie 4,5 - 6,0 m, smerové vedenie: 10 oblúkov o polomere menšom 30m, spádové pomery: v dĺžke cca 7 km spád väčší 6 % nezodpovedajú požiadavkám kritérií pre preradenie do vyššej cestnej triedy.

Poučenie o opravnom prostriedku

Podľa § 61 zák. č. 71/1967 Zb. o správnom konaní možno proti tomuto rozhodnutiu podať do 15 dní po jeho doručení rozklad ministrovi vnútra SSR prostredníctvom odboru cestného hospodárstva Správy dopravy Ministerstva vnútra SSR.



Ing. Alojz M e d v e c
riaditeľ odboru
cestného hospodárstva

O tom sa upovedomujú:

Ústav cestného hospodárstva a dopravy, Bratislava
Stredoslovenský KNV, odbor dopravy, Banská Bystrica
Okresný národný výbor, odbor dopravy, Žiar nad Hronom
Okresná správa ciest, Žiar nad Hronom

OSC OKRESNÁ SPRÁVA CIEST ŽIAR NAD HRONOM PSČ 965 01

Krajská správa
vojenskej dopravy
Banská Bystrica

Váš list značky zo dňa

Naša značka
tech/85

Vybavuje
Slivinský

v Žiari nad Hronom
6.1.1986

Vec

Žiadosť o súhlas na preradenie ciest
v okrese Žiar nad Hronom

V zmysle § 5 vyhl. č. 35/84 Zb. Vás žiadame o súhlas na preradenie ciest v okrese Žiar nad Hronom, nakoľko sa tým dočielí účelnejšie usporiadanie ciest. Na preradenie ciest a ich usporiadanie sa navrhujú nasledovné cesty :

1. preradiť v cestnej sieti:

a/ cestu III/06518 od km 0,000 začínajúcu v miestnej časti Červená Studňa na ceste III/06517 v km 14,435 a končiacu na ceste I/65 v Žarnovici v celkovej dĺžke 15,335 km a úsek cesty III/06517 od km 14,435 v miestnej časti Červená Studňa a končiacu na ceste II/525 v Banskej Štiavnici v jej konečnom km 16,488 čo predstavuje dĺžku 2,053 km s ich preradením na cestu II/512, ktorá by pokračovala v predĺžení z cesty I/65 v Žarnovici a bude končiť na ceste II/525 v Banskej Štiavnici.

Ostávame s pozdravom

Čest' práci !

Ing. I V A N Emil

riaditeľ OSC
okresná správa ciest
965 01 ŽIAR nad Hronom

V Žiari nad Hronom, 6.1.1986

Stredoslovenský
krajský národný výbor
- odbor d o p r a v y
Banská Bystrica

Vec

Žiadosť o schválenie zmeny v cestnej sieti
- z a s l a n i e

Na základe zákona č. 135/61 Zb. v znení neskorších zmien a doplnkov v úplnom znení zákona č. 55/84 Zb. a podľa vyhlášky č. 35/84 Zb. predkladáme ku schváleniu návrh zmien v cestnej sieti okresu Žiar nad Hronom nasledovne :


N a v r h u j e m e :

A/ preradiť v cestnej sieti

1. cestu III/06518 od km 0,000 začínajúcu v miestnej časti Červená Studňa na ceste III/06517 v km 14,435 a končiacu na ceste I/65 v Žarnovici v celkovej dĺžke 15,335 km a úsek cesty III/06517 od km 14,435 v miestnej časti Červená Studňa a končiacu na ceste II/525 v Banskej Štiavnici v jej konečnom km 16,488, čo predstavuje dĺžku 2,053 km s ich preradením na cestu II/512, ktorá by pokračovala v predĺžení z cesty I/65 v Žarnovici a bude končiť na ceste II/525 v Banskej Štiavnici.

O d ô v o d n e n i e

Uvedená zmena je navrhnutá za účelom účelnejšieho a komplexného vysporiadania cestnej siete v súlade s územným plánom mesta Žarnovica.

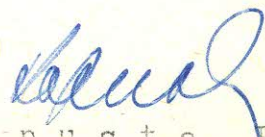
Okresný národný výbor Ing. K a p u s t a, Pavel
odbor dopravy vedúci odboru dopravy ONV
ŽIAR nad Hronom

T e c h n i c k ý p o p i s

cesty III/06518 Červená Studňa - Žarnovica navrhnuť na preradenie na cestu II/512.

1. Cesta III/06518 začína v km 0,000 na ceste III/06517 v jej kilometráži 14,435 v miestnej časti Červená Studňa a končí na ceste I/65 v Žarnovici v celkovej dĺžke 15,335 km.

2. Pozdĺžny sklon vozovky je premenlivý od 0-9 %, pričom vozovka v celej dĺžke je stredná, živičná. Šírkové usporiadanie je nasledovné -

km 0,000 - 5,000	so šírkou 5,00 m
5,000 - 6,300	4,50 m
6,300 - 10,000	5,00 m
10,000 - 13,000	5,50 m
13,000 - 15,335	6,00 m

Šírka koruny vozovky sa pohybuje v rozsahu 5,50 - 6,80 m. V celom úseku cesty sa nachádza 42 priepustov a 18 smerných oblúkov o priemere do 100 m. Priepusty sú svetlosti od $\varnothing$ 30 cm - do $\varnothing$ 100 cm.

Na ceste sa nachádza 10 mostných objektov, z ktorých 9 je svetlosti do 10 m. Jeden mostný objekt je svetlosti 84,10 m.

V celej trase cesty sa nachádza 92 kusov dopravných značiek, 15 km, 57 ks hm a 3 202.bm zvodidlového zábradlia. Ovocné stromoradie sa vedľa uvedenej cesty nenachádza.

Odvodnenie cesty je v celom úseku cestnými priekopami a v prietahu obce Hodruša - Hámre rigolami.

V Žiari nad Hronom,
dňa 6.1.1986

Ing. I V A N Emil
riaditeľ OSO
Okresná správa ciest
965 01 ŽIAR nad Hronom

T e c h n i c k ý p o p i s

cesty III/06517 Červená Studňa - Banská Štiavnica na preradenie cesty II/512.

1. Cesta III/06517 navrhnutá na preradenie na cestu II/512 - jej predĺženie začína v miestnej časti Červená Studňa od km 14,435 a končí na ceste II/525 v Banskej Štiavnici v konečnom km 16,488, t.j. dĺžka na preradenie predstavuje 2,053 km.
2. Pozdĺžny sklon vozovky navrhnutý na preradenie je v klesaní od 0 do 9 %, pričom v uvedenom úseku sa nachádza jeden smerový oblúk o polomere menšom ako 100 m.

Šírkové usporiadanie vozovky cesty je nasledovné -
km 14,400 - 16,488 vozovka stredná živičná o šírke 5,5 m.
Šírka koruny cesty v celom úseku je 6,5 - 7,0 m.

Cesta je v dobrom technickom a stavebnom stave, na ktorej sa nachádzajú 3 ks km, 12 ks hm, 860 bm zvodidlového zábradlia, 575 bm odelového zábradlia a 9 ks dopravných značiek. V celej trase sa nachádzajú 4 priepusty o priemere $\varnothing$ 50 cm, pričom odvodnenie v celej dĺžke trasy je cestnými priekopami. Cestné stromoradie je v uvedenom úseku z ovocných stromov druhu orech v počte 16 kusov.

V Žiari nad Hronom,
dňa 6.1.1986

Ing. I V A N Emil
Okresná správa ciest
965 01 ŽIAR n/Hronom

Krajská správa vojenskej dopravy
Banská Bystrica

Číslo: 10019/59 - 86
Dňa: 16. január 1986

Výtlačok čísl.: 1
Počet listov : 1
Prílohy: 1/9/1 sit.

Okresná správa ciest

Ž i a r nad Hronom

Vec: Usporiadanie cestnej siete
- vyjadrenie

K predloženej situácii preradaenia štátnych ciest v okrese Žiar nad Hronom, Krajská správa vojenskej dopravy Banská Bystrica súhlasí s preradením štátnych ciest takto:

- preradiť štátnu cestu č. III/6518 v km 0,000 až 14,435 a štátnu cestu č. III/06517 v km 14,435 až 16,488 do siete štátnych ciest II. tried, s preradením na štátnu cestu č. II/512.

Náčelník:

ns. mjr. J. Kumařt

O K R E S N Ý N Á R O D N Ý V Ý B O R v Ž I A R I n / H R O N O M
- Komisia d o p r a v y -

V Žiari n/Hronom, 6. 1. 1986

V Ý P I S

z uznesenia Dopravnej komisie ONV zo dňa 27. decembra 1985
číslo 19/1985.

Dopravná komisia ONV

A/ s ú h l a s í

s preradením ciest č. III/06517 v km 14,435 - 16,488
a č. III/06518 v km 0,000 - 15,335, do kategórie ciest
II. triedy.

B/ u k l a d á

vedúcemu odboru dopravy ONV

- predložiť návrh na preradenie horeuvedených ciest
nadriadenému orgánu OD Ssl. KNV Banská Bystrica
s príslušnou dokumentáciou.

Termín: i h n e ě

Zodpovedný: Ing. Kapusta Pavel

Za správnosť výpisu:


Malá Zuzana

Mala
OKRESNÝ NÁRODNÝ VÝBOR
Ž I A R nad Hronom
komisia dopravy

OKRES

ŽIAR N/HRONOM

M 1:50 000

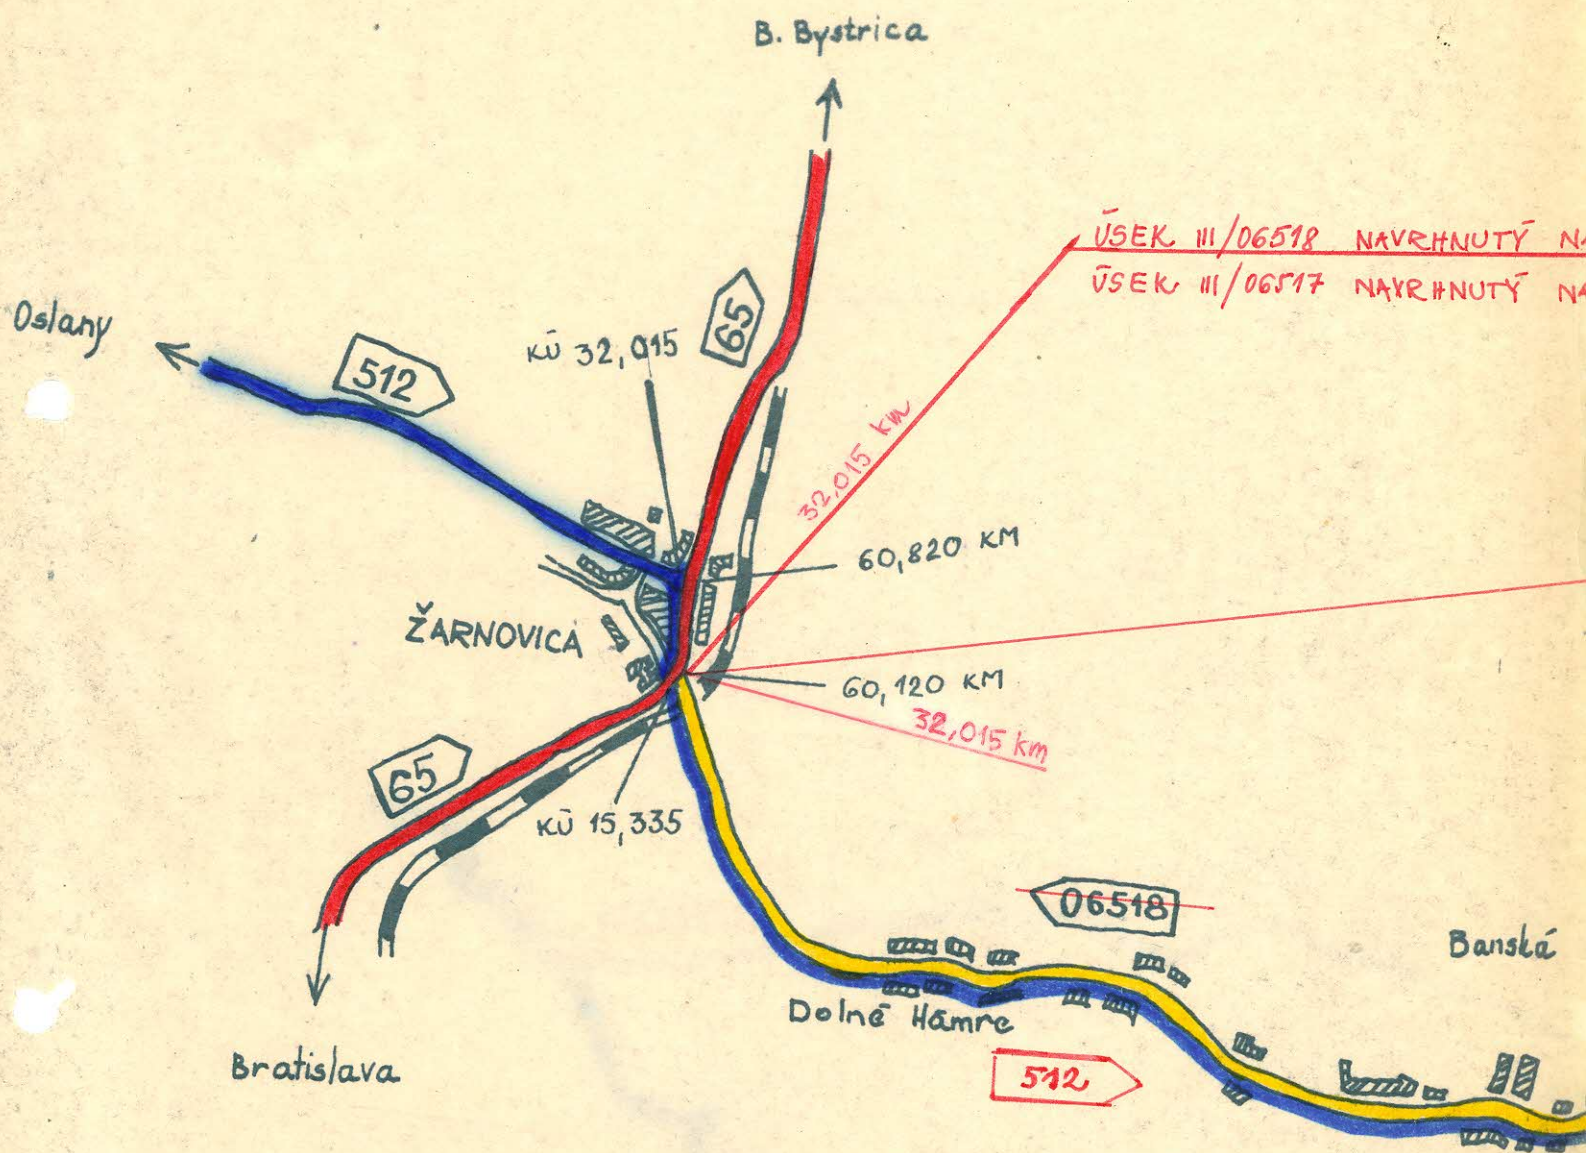

TY NA PRERADENIE V DĹŽKE 15,335 KM DO SIETE CIEST
TY NA PRERADENIE V DĹŽKE 2,053 KM II. TRIEDY II/512

